


凡 例	
水道管	—
排水管	—
V S 側溝 (縦断)	▬
V S 側溝 (横断用)	▬
会所樹	■
雨水樹	□
止水栓	⊗
汚水樹	⊗
1号マンホール	●
小口径マンホール	▲

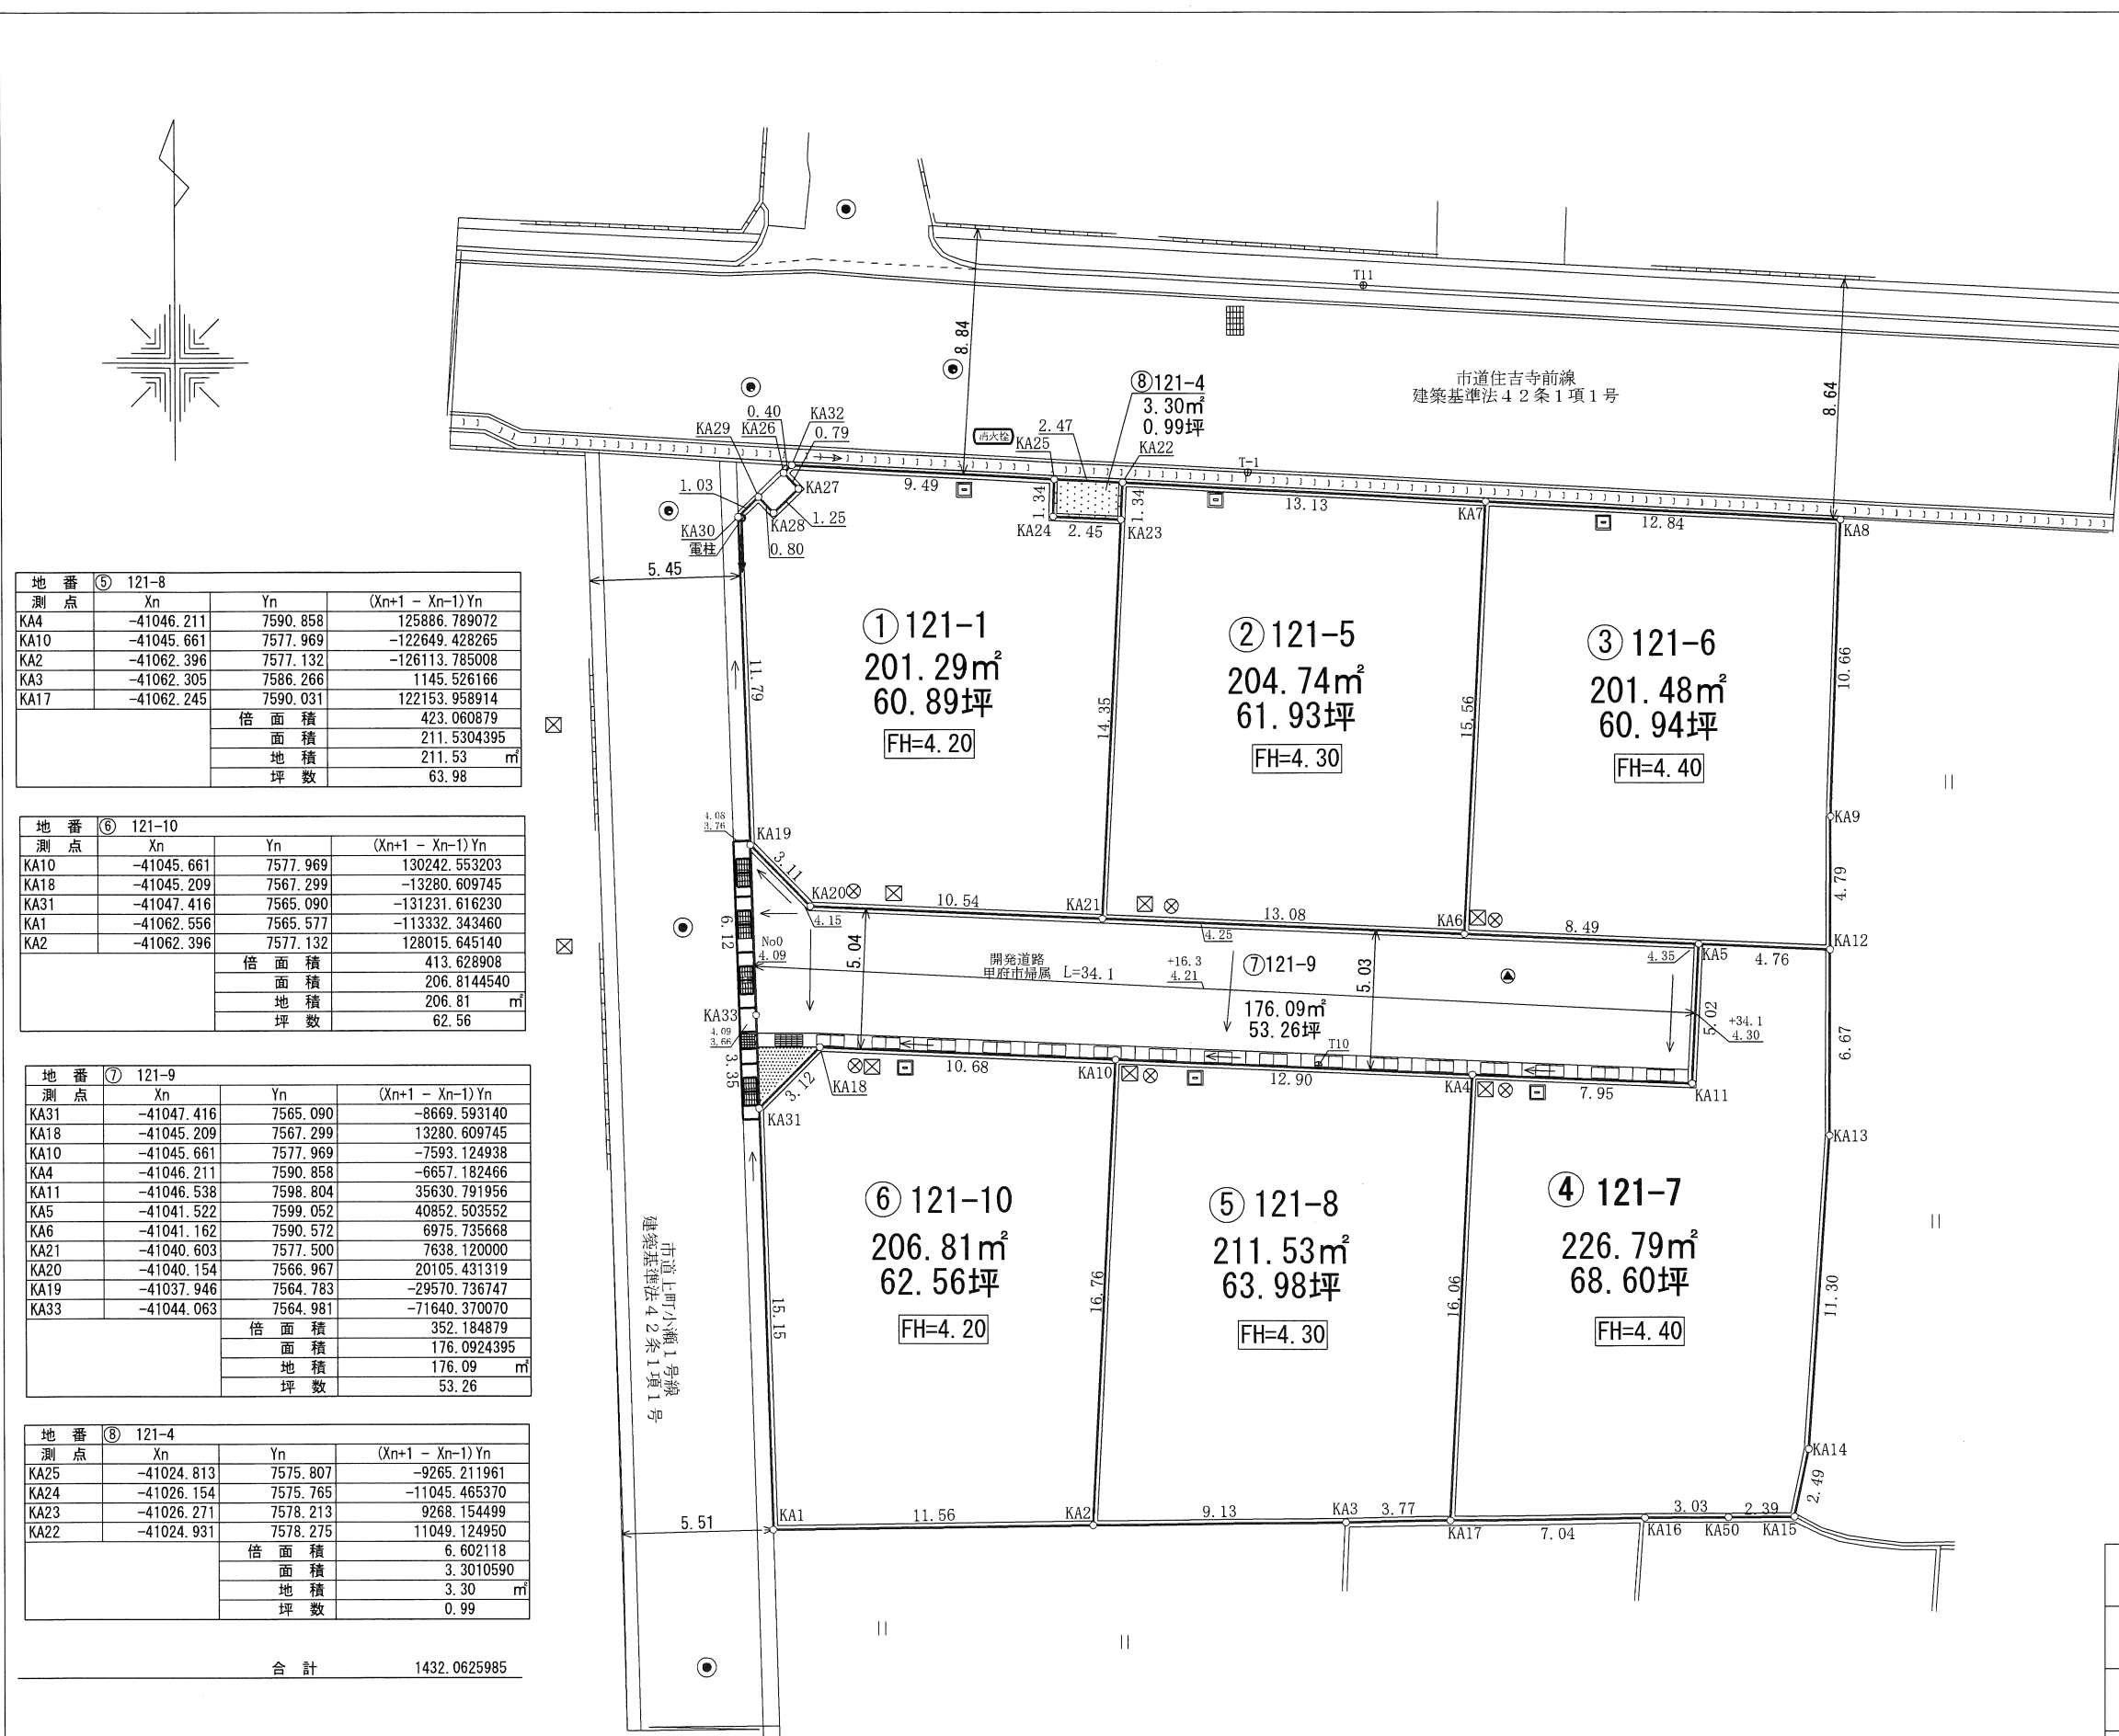

地番 ① 121-1				
測点	Xn	Yn	(Xn+1 - Xn-1)Yn	
KA32	-41024.312	7566.335	1709.991710	
KA26	-41024.587	7566.040	-6423.567960	
KA27	-41025.161	7566.582	-10858.045170	
KA28	-41026.022	7565.675	-2156.217375	
KA29	-41025.446	7565.121	-1036.421577	
KA30	-41026.159	7564.377	-94554.712500	
KA19	-41037.946	7564.783	-105869.138085	
KA20	-41040.154	7566.967	-20105.431319	
KA21	-41040.603	7577.500	105198.432500	
KA23	-41026.271	7578.213	109497.599637	
KA24	-41026.154	7575.765	11045.465370	
KA25	-41024.813	7575.807	13954.636494	
			倍面積	402.591725
			面積	201.2958625
			地積	201.29 m²
			坪数	60.89

地番 ② 121-5				
測点	Xn	Yn	(Xn+1 - Xn-1)Yn	
KA22	-41024.931	7578.275	-4910.722200	
KA23	-41026.271	7578.213	-118765.754136	
KA21	-41040.603	7577.500	-112836.552500	
KA6	-41041.162	7590.572	113706.768560	
KA7	-41025.623	7591.384	123215.753704	
			倍面積	409.493428
			面積	204.7467140
			地積	204.74 m²
			坪数	61.93

地番 ③ 121-6				
測点	Xn	Yn	(Xn+1 - Xn-1)Yn	
KA7	-41025.623	7591.384	-113005.342224	
KA6	-41041.162	7590.572	-120682.504228	
KA5	-41041.522	7599.052	-4247.870068	
KA12	-41041.721	7603.808	34901.478720	
KA9	-41036.932	7603.831	117441.169795	
KA8	-41026.276	7604.212	85996.033508	
			倍面積	402.965503
			面積	201.4827515
			地積	201.48 m²
			坪数	60.94

地番 ④ 121-7				
測点	Xn	Yn	(Xn+1 - Xn-1)Yn	
KA12	-41041.721	7603.808	52260.972384	
KA5	-41041.522	7599.052	-36604.633484	
KA11	-41046.538	7598.804	-35630.791956	
KA4	-41046.211	7590.858	-119229.606606	
KA17	-41062.245	7590.031	-121000.274202	
KA16	-41062.153	7597.071	926.842662	
KA50	-41062.123	7600.097	410.405238	
KA15	-41062.099	7602.489	18679.315473	
KA14	-41059.666	7603.007	104191.607928	
KA13	-41048.395	7603.776	136449.760320	
			倍面積	453.597757
			面積	226.7988785
			地積	226.79 m²
			坪数	68.60

地番 ⑤ 121-8				
測点	Xn	Yn	(Xn+1 - Xn-1)Yn	
KA4	-41046.211	7590.858	125886.789072	
KA10	-41045.661	7577.969	-122649.428265	
KA2	-41062.396	7577.132	-126113.785008	
KA3	-41062.305	7586.266	1145.526166	
KA17	-41062.245	7590.031	122153.958914	
			倍面積	423.060879
			面積	211.5304395
			地積	211.53 m²
			坪数	63.98

地番 ⑥ 121-10				
測点	Xn	Yn	(Xn+1 - Xn-1)Yn	
KA10	-41045.661	7577.969	130242.553203	
KA18	-41045.209	7567.299	-13280.609745	
KA31	-41047.416	7565.090	-131231.616230	
KA1	-41062.556	7565.577	-113332.343460	
KA2	-41062.396	7577.132	128015.645140	
			倍面積	413.628908
			面積	206.8144540
			地積	206.81 m²
			坪数	62.56

地番 ⑦ 121-9				
測点	Xn	Yn	(Xn+1 - Xn-1)Yn	
KA31	-41047.416	7565.090	-8669.593140	
KA18	-41045.209	7567.299	13280.609745	
KA10	-41045.661	7577.969	-7593.124938	
KA4	-41046.211	7590.858	-6657.182466	
KA11	-41046.538	7598.804	35630.791956	
KA5	-41041.522	7599.052	40852.503552	
KA6	-41041.162	7590.572	6975.735668	
KA21	-41040.603	7577.500	7638.120000	
KA20	-41040.154	7566.967	20105.431319	
KA19	-41037.946	7564.783	-29570.736747	
KA33	-41044.063	7564.981	-71640.370070	
			倍面積	352.184879
			面積	176.0924395
			地積	176.09 m²
			坪数	53.26

地番 ⑧ 121-4				
測点	Xn	Yn	(Xn+1 - Xn-1)Yn	
KA25	-41024.813	7575.807	-9265.211961	
KA24	-41026.154	7575.765	-11045.465370	
KA23	-41026.271	7578.213	9268.154499	
KA22	-41024.931	7578.275	11049.124950	
			倍面積	6.602118
			面積	3.3010590
			地積	3.30 m²
			坪数	0.99

合計 1432.0625985

申請箇所	甲府市上町字天屋121番1		
図名	確定測量図		
縮尺	1:250	用途地域	市街化調整区域
測量年月日	令和2年6月26日	作成年月日	令和2年6月26日
測量者	甲府市住吉一丁目8番17号 土地家屋調査士 望月厚		