


Escape上町V

全11区画

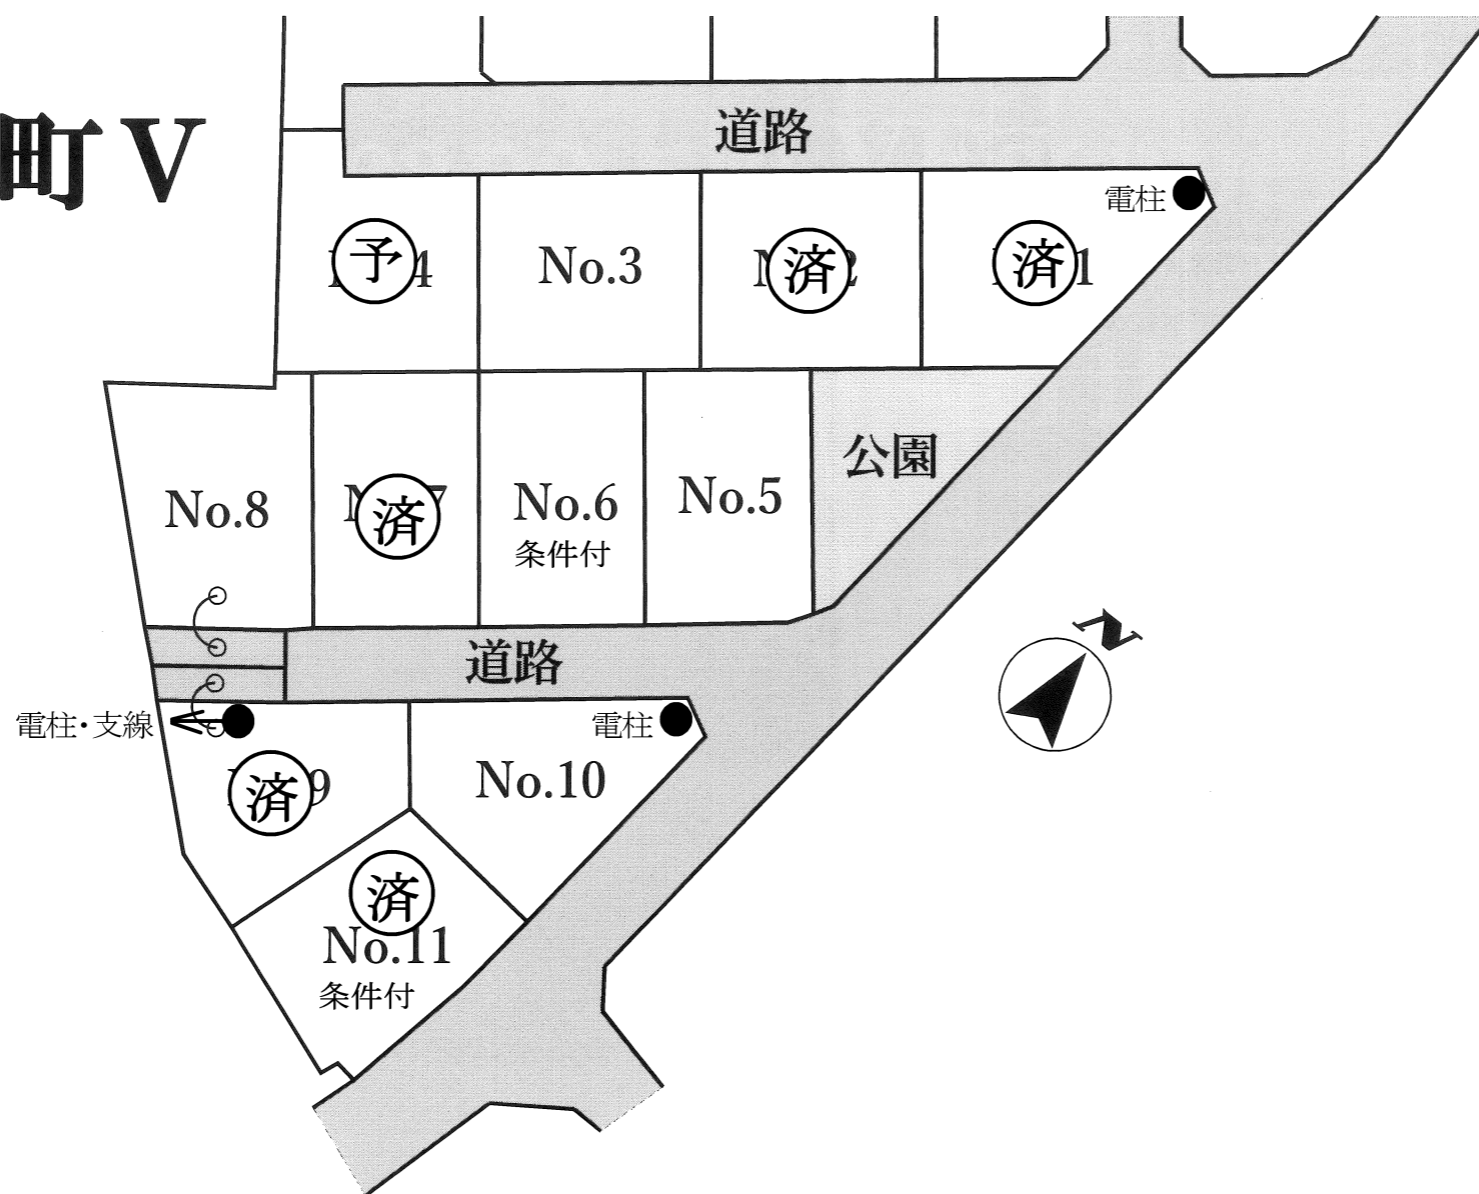

所在地	甲府市上町7-5他		
価格	左記参照	坪単価	
面積	左記参照		
交通	山城郵便局バス停 徒歩3分		
	JR身延線南甲府駅 車約6分(約2.4km)		
土地権利	所有権	地目	雑種地
都市計画	調整区域	用途地域	無指定
建ぺい率	60%	容積率	200%
他の法令上の制限	景観法		
現況		引渡日	造成後
道路	分譲地内5mまたは6m道路		
設備	上下水道		
学区	山城小学校・城南中学校		
備考	☆山城小学校 徒歩8分 ☆セブンイレブン山城店 徒歩4分 ☆小瀬スポーツ公園 徒歩11分 ☆小瀬こどもクリニック 徒歩1分 ※令和6年8月末造成完成予定		

区画	土地面積	坪単価	販売価格
済	217.89㎡(65.89坪)	18.5万円	1,200万円
済	210.03㎡(63.53坪)	16.6万円	1,050万円
No. 3	210.50㎡(63.67坪)	13.5万円	860万円
No. 4	205.31㎡(62.10坪)	14.5万円	900万円
No. 5	202.43㎡(61.23坪)	17.6万円	1,075万円
No. 6	200.44㎡(60.63坪)	17.6万円	1,065万円

区画	土地面積	坪単価	販売価格
済	200.44㎡(60.63坪)	17.6万円	1,065万円
No. 8	225.08㎡(68.08坪)	16.9万円	1,150万円
済	198.13㎡(59.93坪)	14.9万円	890万円
No. 10	204.54㎡(61.87坪)	15.6万円	960万円
済	202.20㎡(61.16坪)	17.5万円	1,070万円

※予定区画、価格、面積のため変更となる場合があります。資料と現況が異なる場合は現況を優先とします。



セントラルホームズ

〒400-0858 甲府市相生1-16-16

TEL 055-235-0211

セントラルホームズ

検索

山梨県知事免許(6)第1898号

◆取引態様 売主 買主
 ◆仲介手数料 相談 相談
 ◆情報公開日 2024. 4



80m

1:2000

所在：甲府市上町字天屋7番5 他19筆

給排水計画平面図

