



Escape下今井 全27区画

所在地	甲斐市下今井2845他		
価格	左記参照	坪単価	
面積	左記参照		
交通	セブンイレブン赤坂台店前バス停 徒歩5分		
	JR中央線 竜王駅 車約6分(約2.7km)		
土地権利	所有権	地目	畑
都市計画	未線引き	用途地域	無指定
建ぺい率	70%	容積率	200%
他の法令上の制限	景観法		
現況		引渡日	上棟・農転後引渡
道路	分譲地内5m道路		
設備	浄化槽地域		
学区	双葉西小学校・双葉中学校		
備考	☆セブンイレブン赤坂台店 徒歩5分 ☆クサリのアオキ竜王新町店 徒歩7分 ☆オギノ・くろがねや双葉店 徒歩13分 ☆ドラゴンパーク 徒歩6分 ※検査済証交付後、3ヶ月以内に上棟することを条件とします。 ※学区について 双葉東小・竜王北小・竜王北中学校への通学可(手続きが必要です)		

※予定区画、価格、面積のため変更となる場合があります。
資料と現況が異なる場合は現況を優先とします。




セントラルホームズ
〒400-0858 甲府市相生1-16-16

TEL 055-235-0211

セントラルホームズ 検索


山梨県知事免許(6)第1898号

◆取引態様 ◆仲介手数料 ◆情報公開日
 売主 相談 2024.9

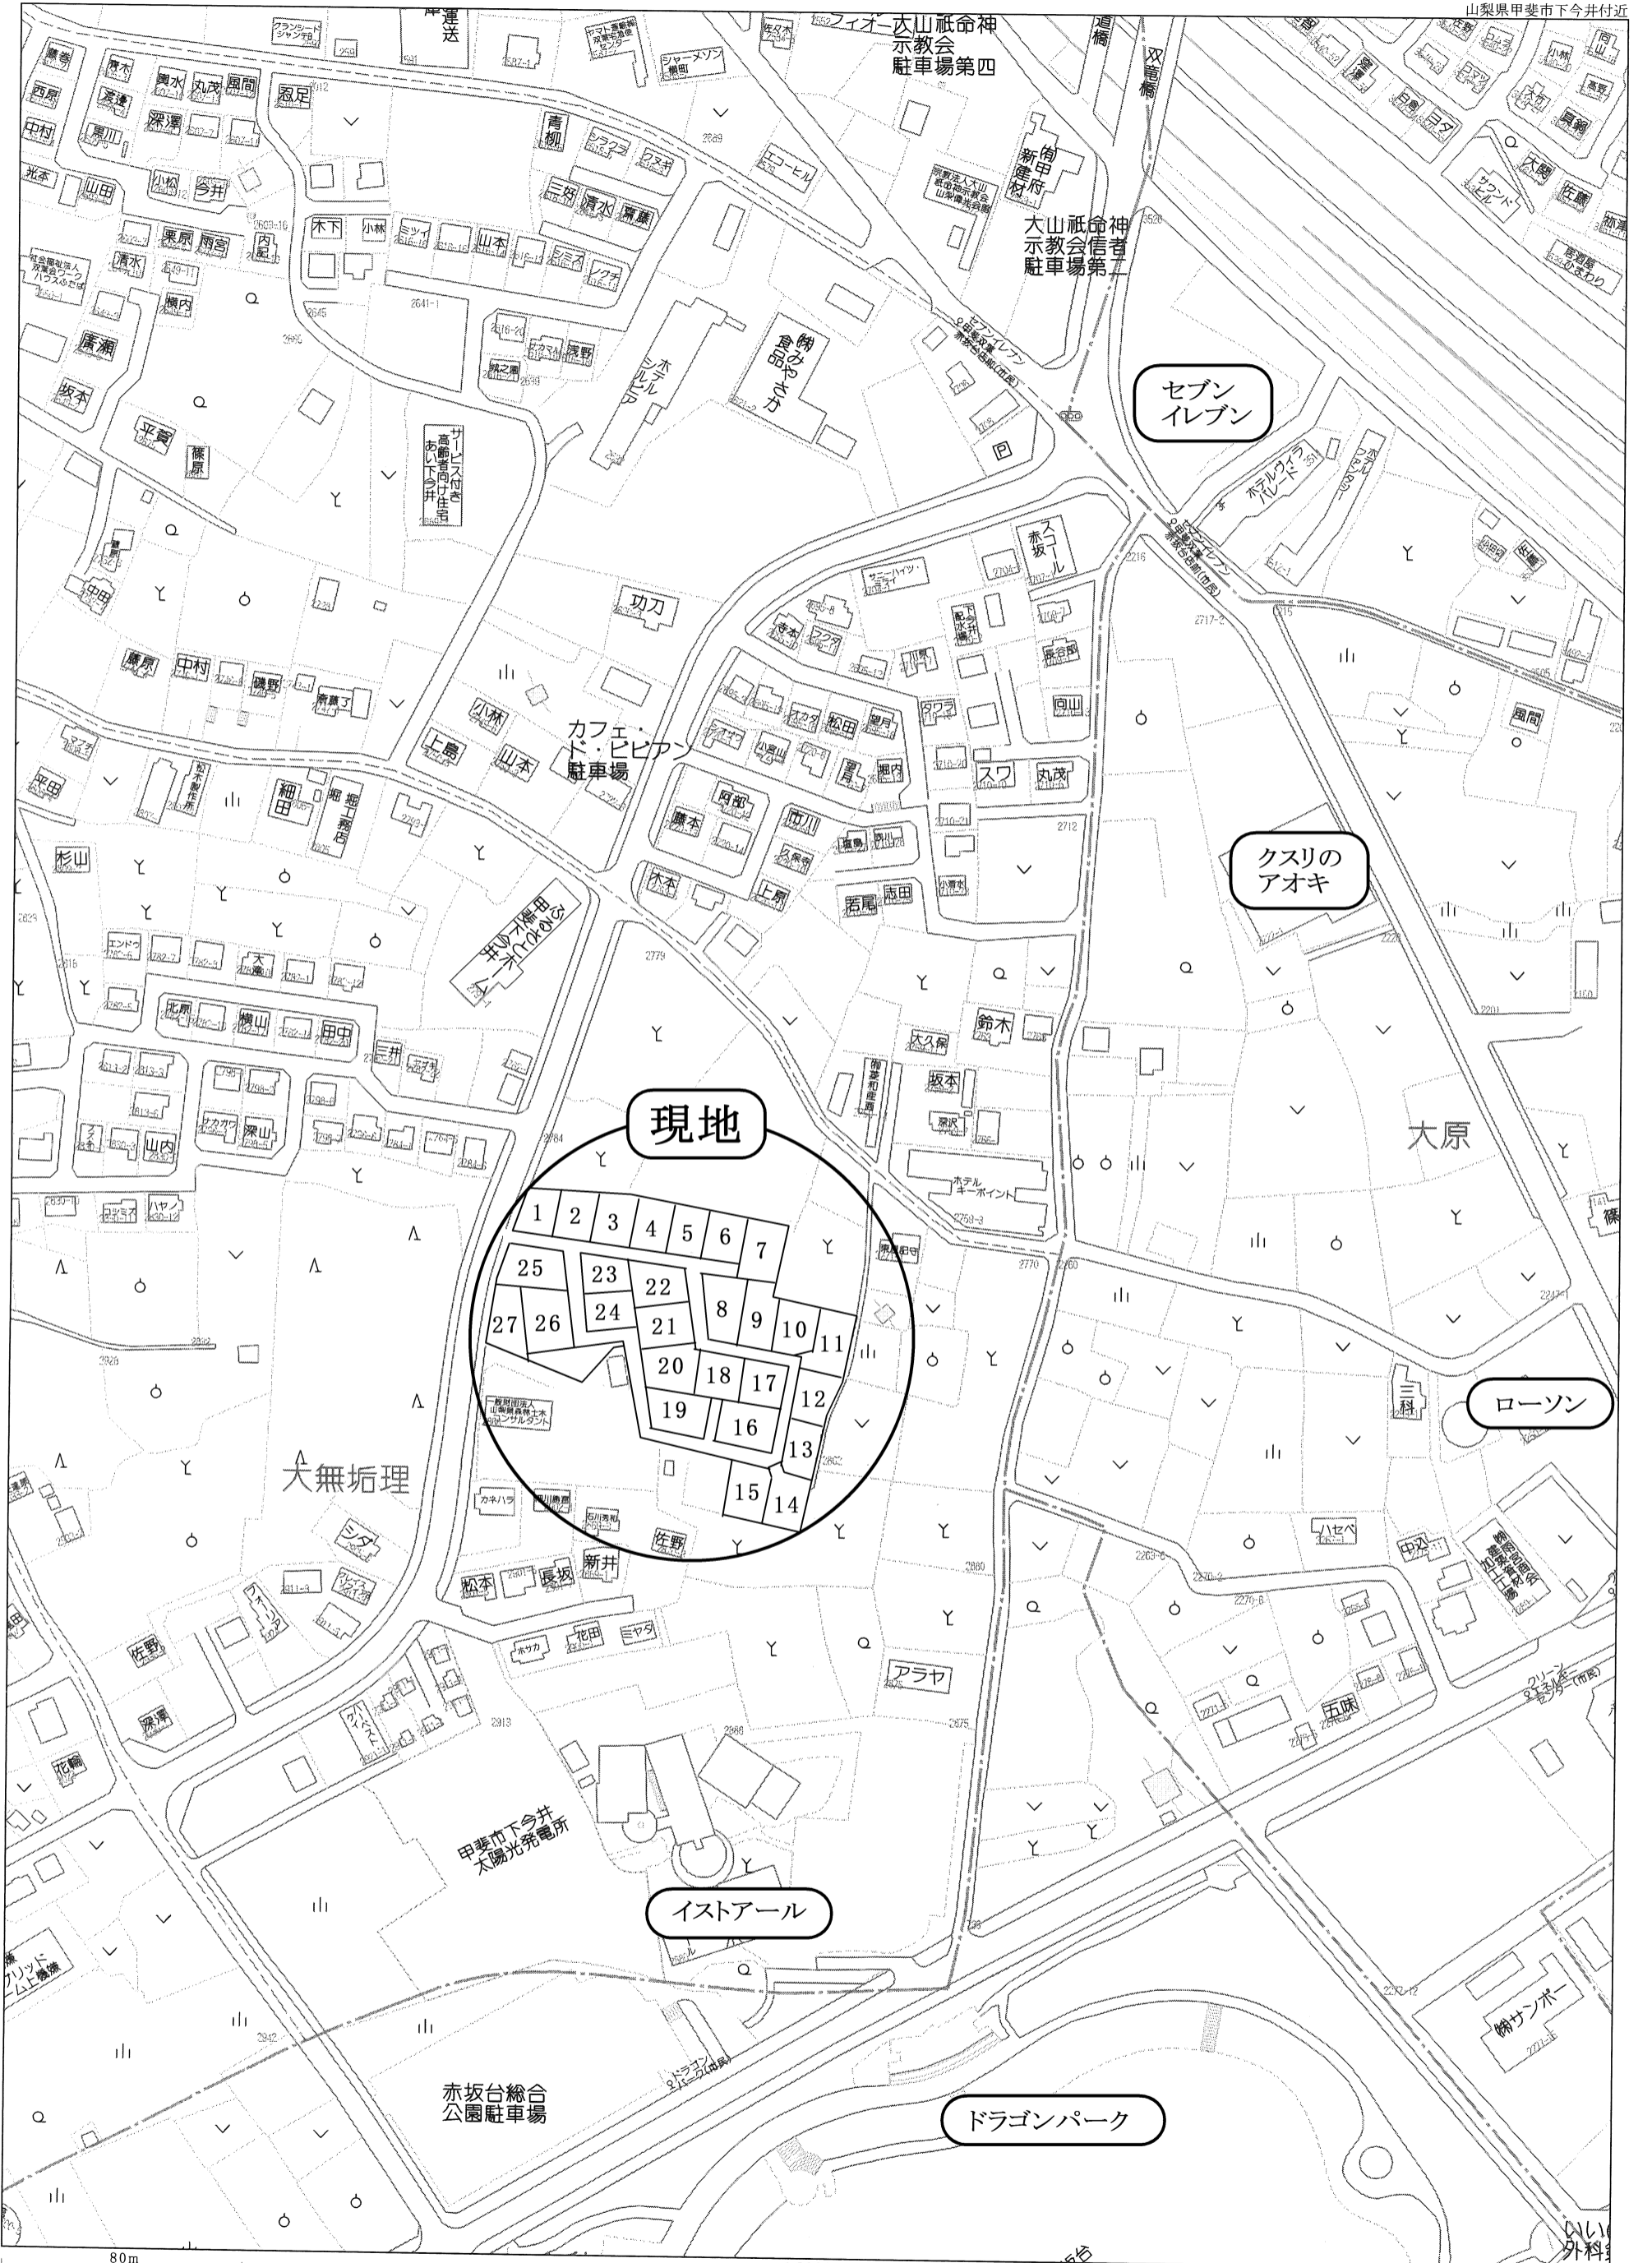

申請箇所	甲斐市下今井字大無垢地 2845番地		
図名	求積図 新旧対照図		
縮尺	1:400	用途地域	都市計画区域内 無指定
測量年月日	令和5年 3月16日	作成年月日	令和6年4月20日
測量者	甲斐市住吉一丁目8番17号 土地家屋調査士 望月厚		

水道管	
排水管	
V S 側溝 (縦断)	
V S 側溝 (横断用)	
会所樹	
雨水浸透樹	
止水栓	
汚水樹	
1号マンホール	
小口径マンホール	
L型擁壁	
直壁	
逆L型擁壁	

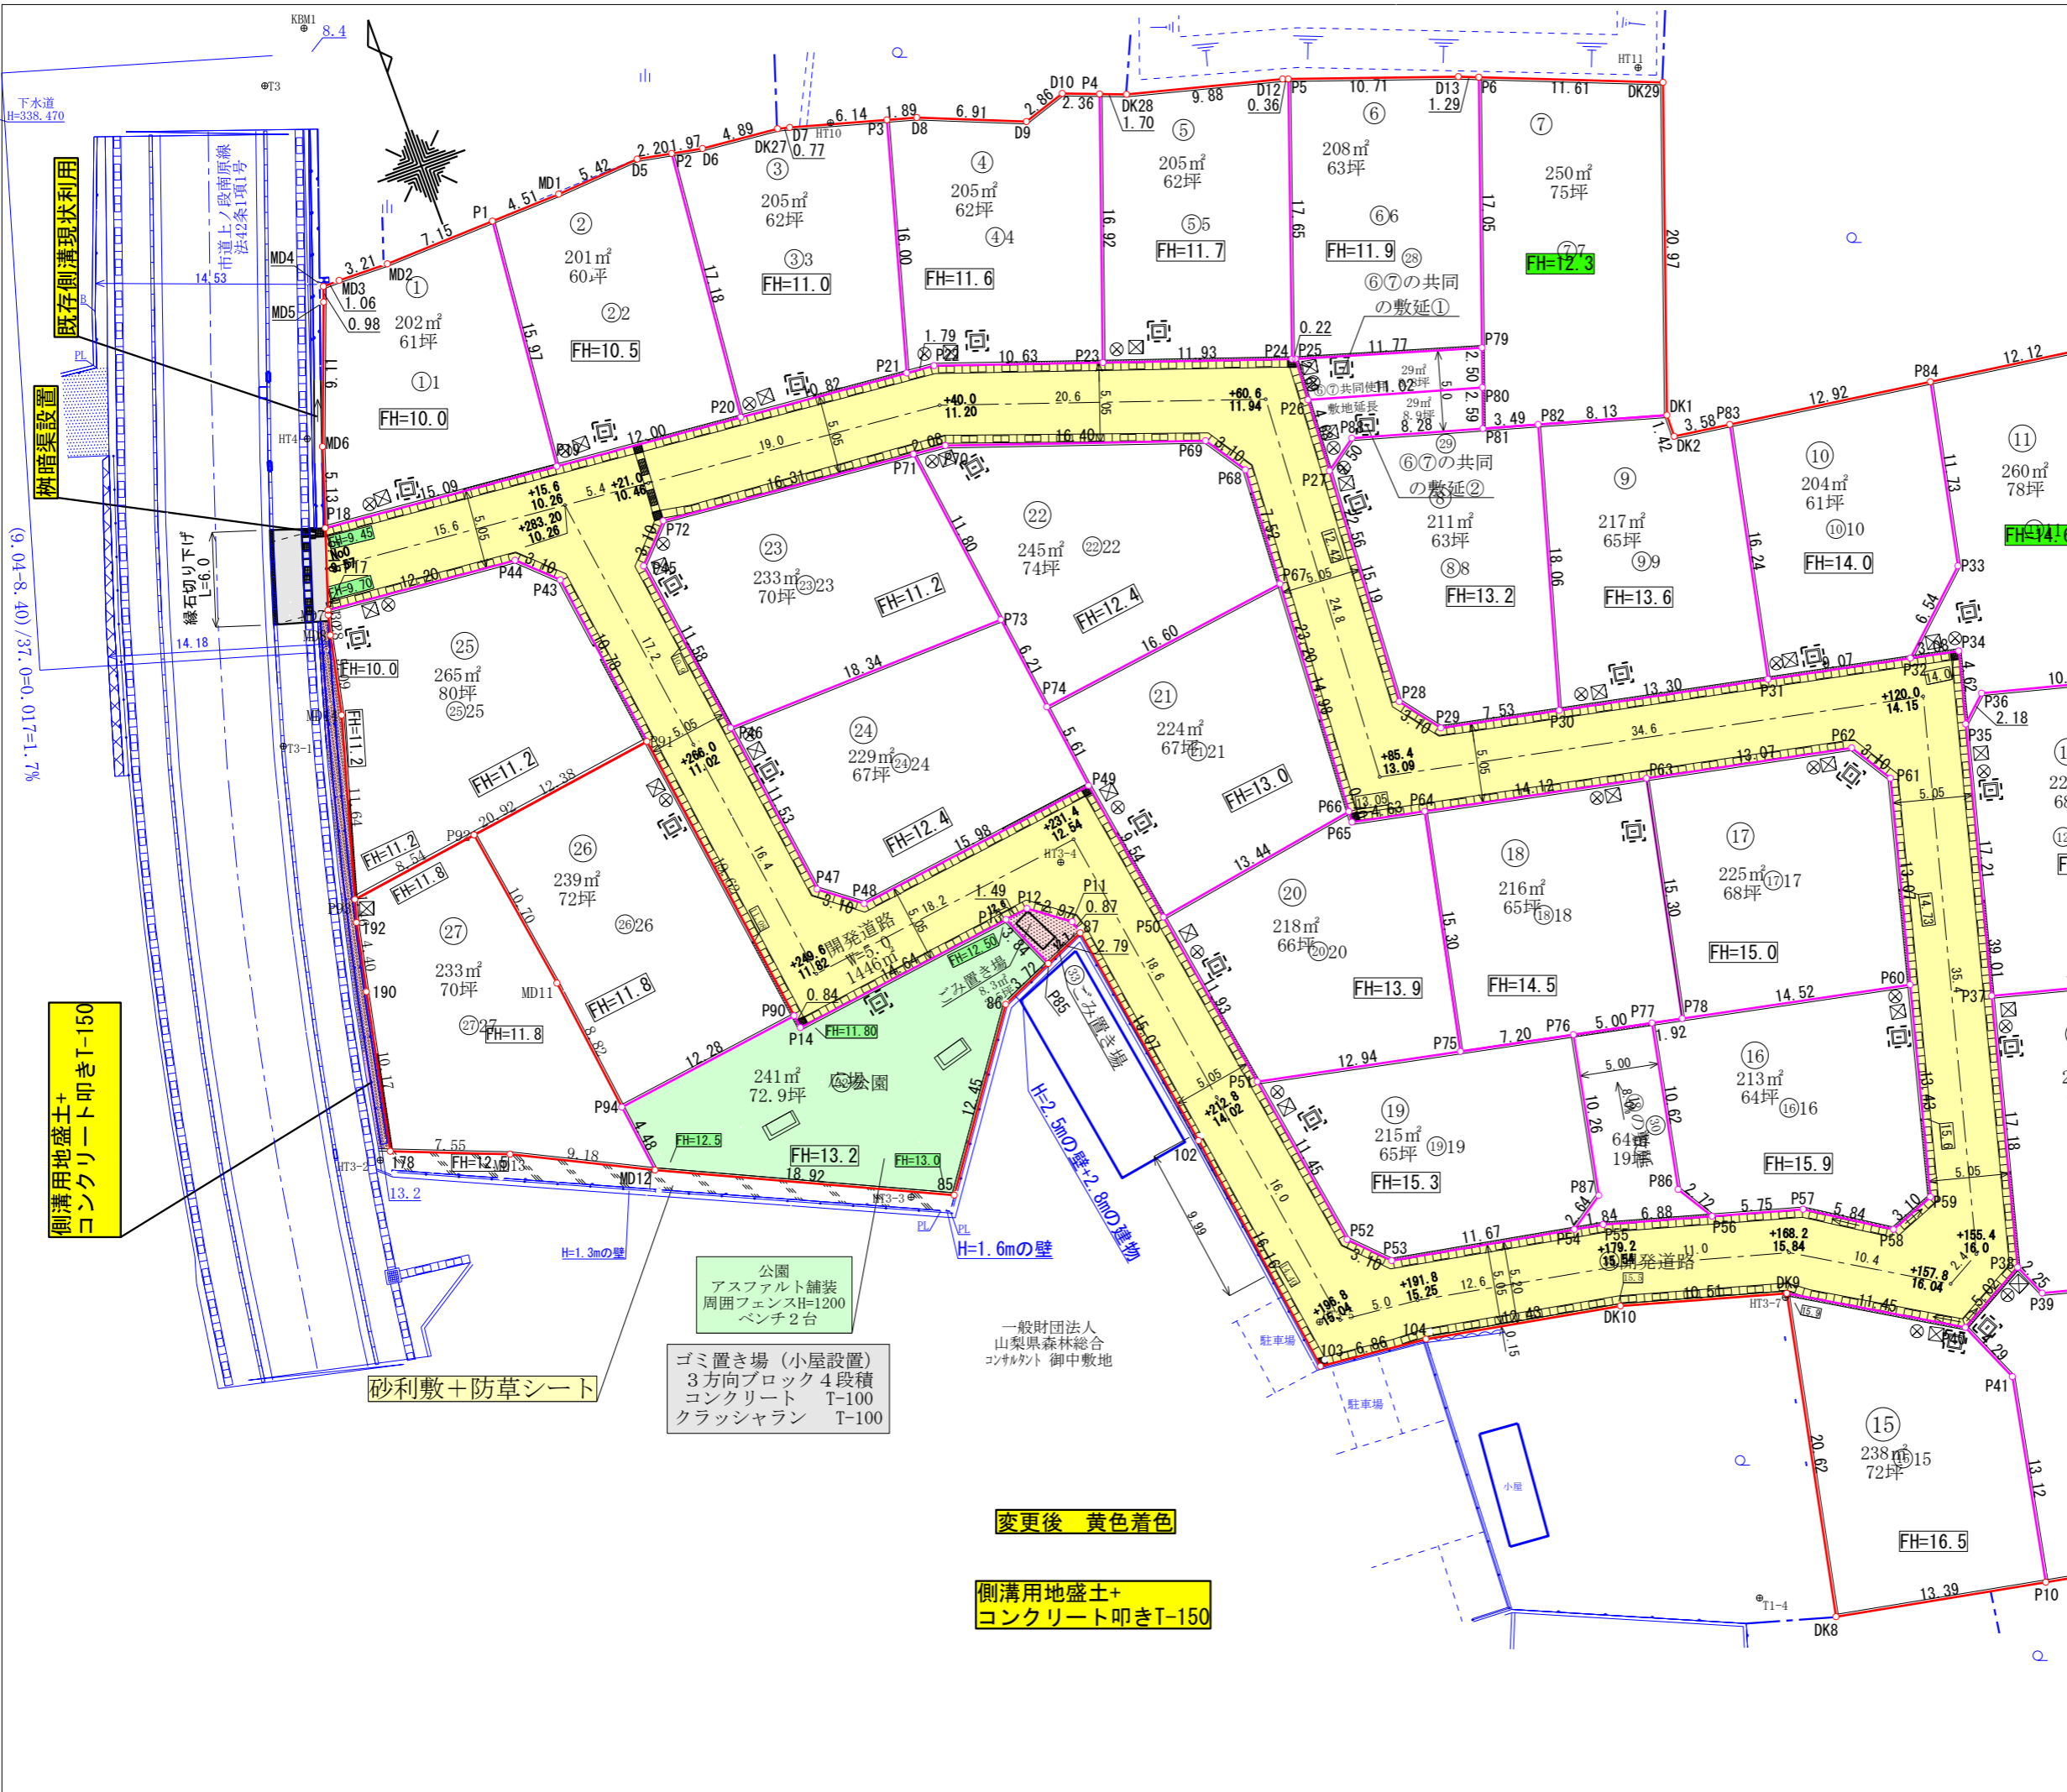

砂利敷 (10cmか15cm)
+防草シート
平に整地不要

農道竜王道1号線
建築基準法定外道路

公園
アスファルト舗装
周囲フェンスH=1200
ベンチ2台

ゴミ置き場 (小屋設置)
3方向ブロック4段積
コンクリート T-100
クラッシュラン T-100

変更後 黄色着色

側溝用地盛土+
コンクリート叩きT-150

側溝用地盛土+
コンクリート叩きT-150

砂利敷+防草シート

H=1.3mの壁

H=1.6mの壁

H=2.5mの壁+2.8mの建物

一般財団法人
山梨県森林総合
コンサルタント 御中敷地

小屋

駐車場

駐車場

下水道
H=338.470

緑石切り下げ
L=6.0

既存側溝現況利用

側溝設置

市道上/段南原線
法42条1項1号

(9.04-8.40)/37.0=0.017=1.7%

側溝用地盛土+
コンクリート叩きT-150

KBM1 8.4

HT1

HT2

