



所在地	甲斐市下今井2845他		
価格	左記参照	坪単価	
面積	左記参照		
交通	セブンイレブン赤坂台店前バス停 徒歩5分		
	JR中央線 竜王駅 車約6分(約2.7km)		
土地権利	所有権	地目	畑
都市計画	未線引き	用途地域	無指定
建ぺい率	70%	容積率	200%
他の法令上の制限	景観法		
現況		引渡日	上棟・農転後引渡
道路	分譲地内5m道路		
設備	浄化槽地域		
学区	双葉西小学校・双葉中学校		
備考	☆セブンイレブン赤坂台店 徒歩5分 ☆クスのアオキ竜王新町店 徒歩7分 ☆オギノ・くろがねや双葉店 徒歩13分 ☆ドラゴンパーク 徒歩6分 ※検査済証交付後、3ヶ月以内に上棟することを条件とします。 ※学区について 双葉東小・竜王北小・竜王北中学校への通学可(手続きが必要です)		

※予定区画、価格、面積のため変更となる場合があります。資料と現況が異なる場合は現況を優先とします。




セントラルホームズ
 〒400-0858 甲府市相生1-16-16

TEL 055-235-0211

セントラルホームズ **検索**


山梨県知事免許(6)第1898号

◆取引態様 ◆仲介手数料 ◆情報公開日
 売主 相談 2024.9

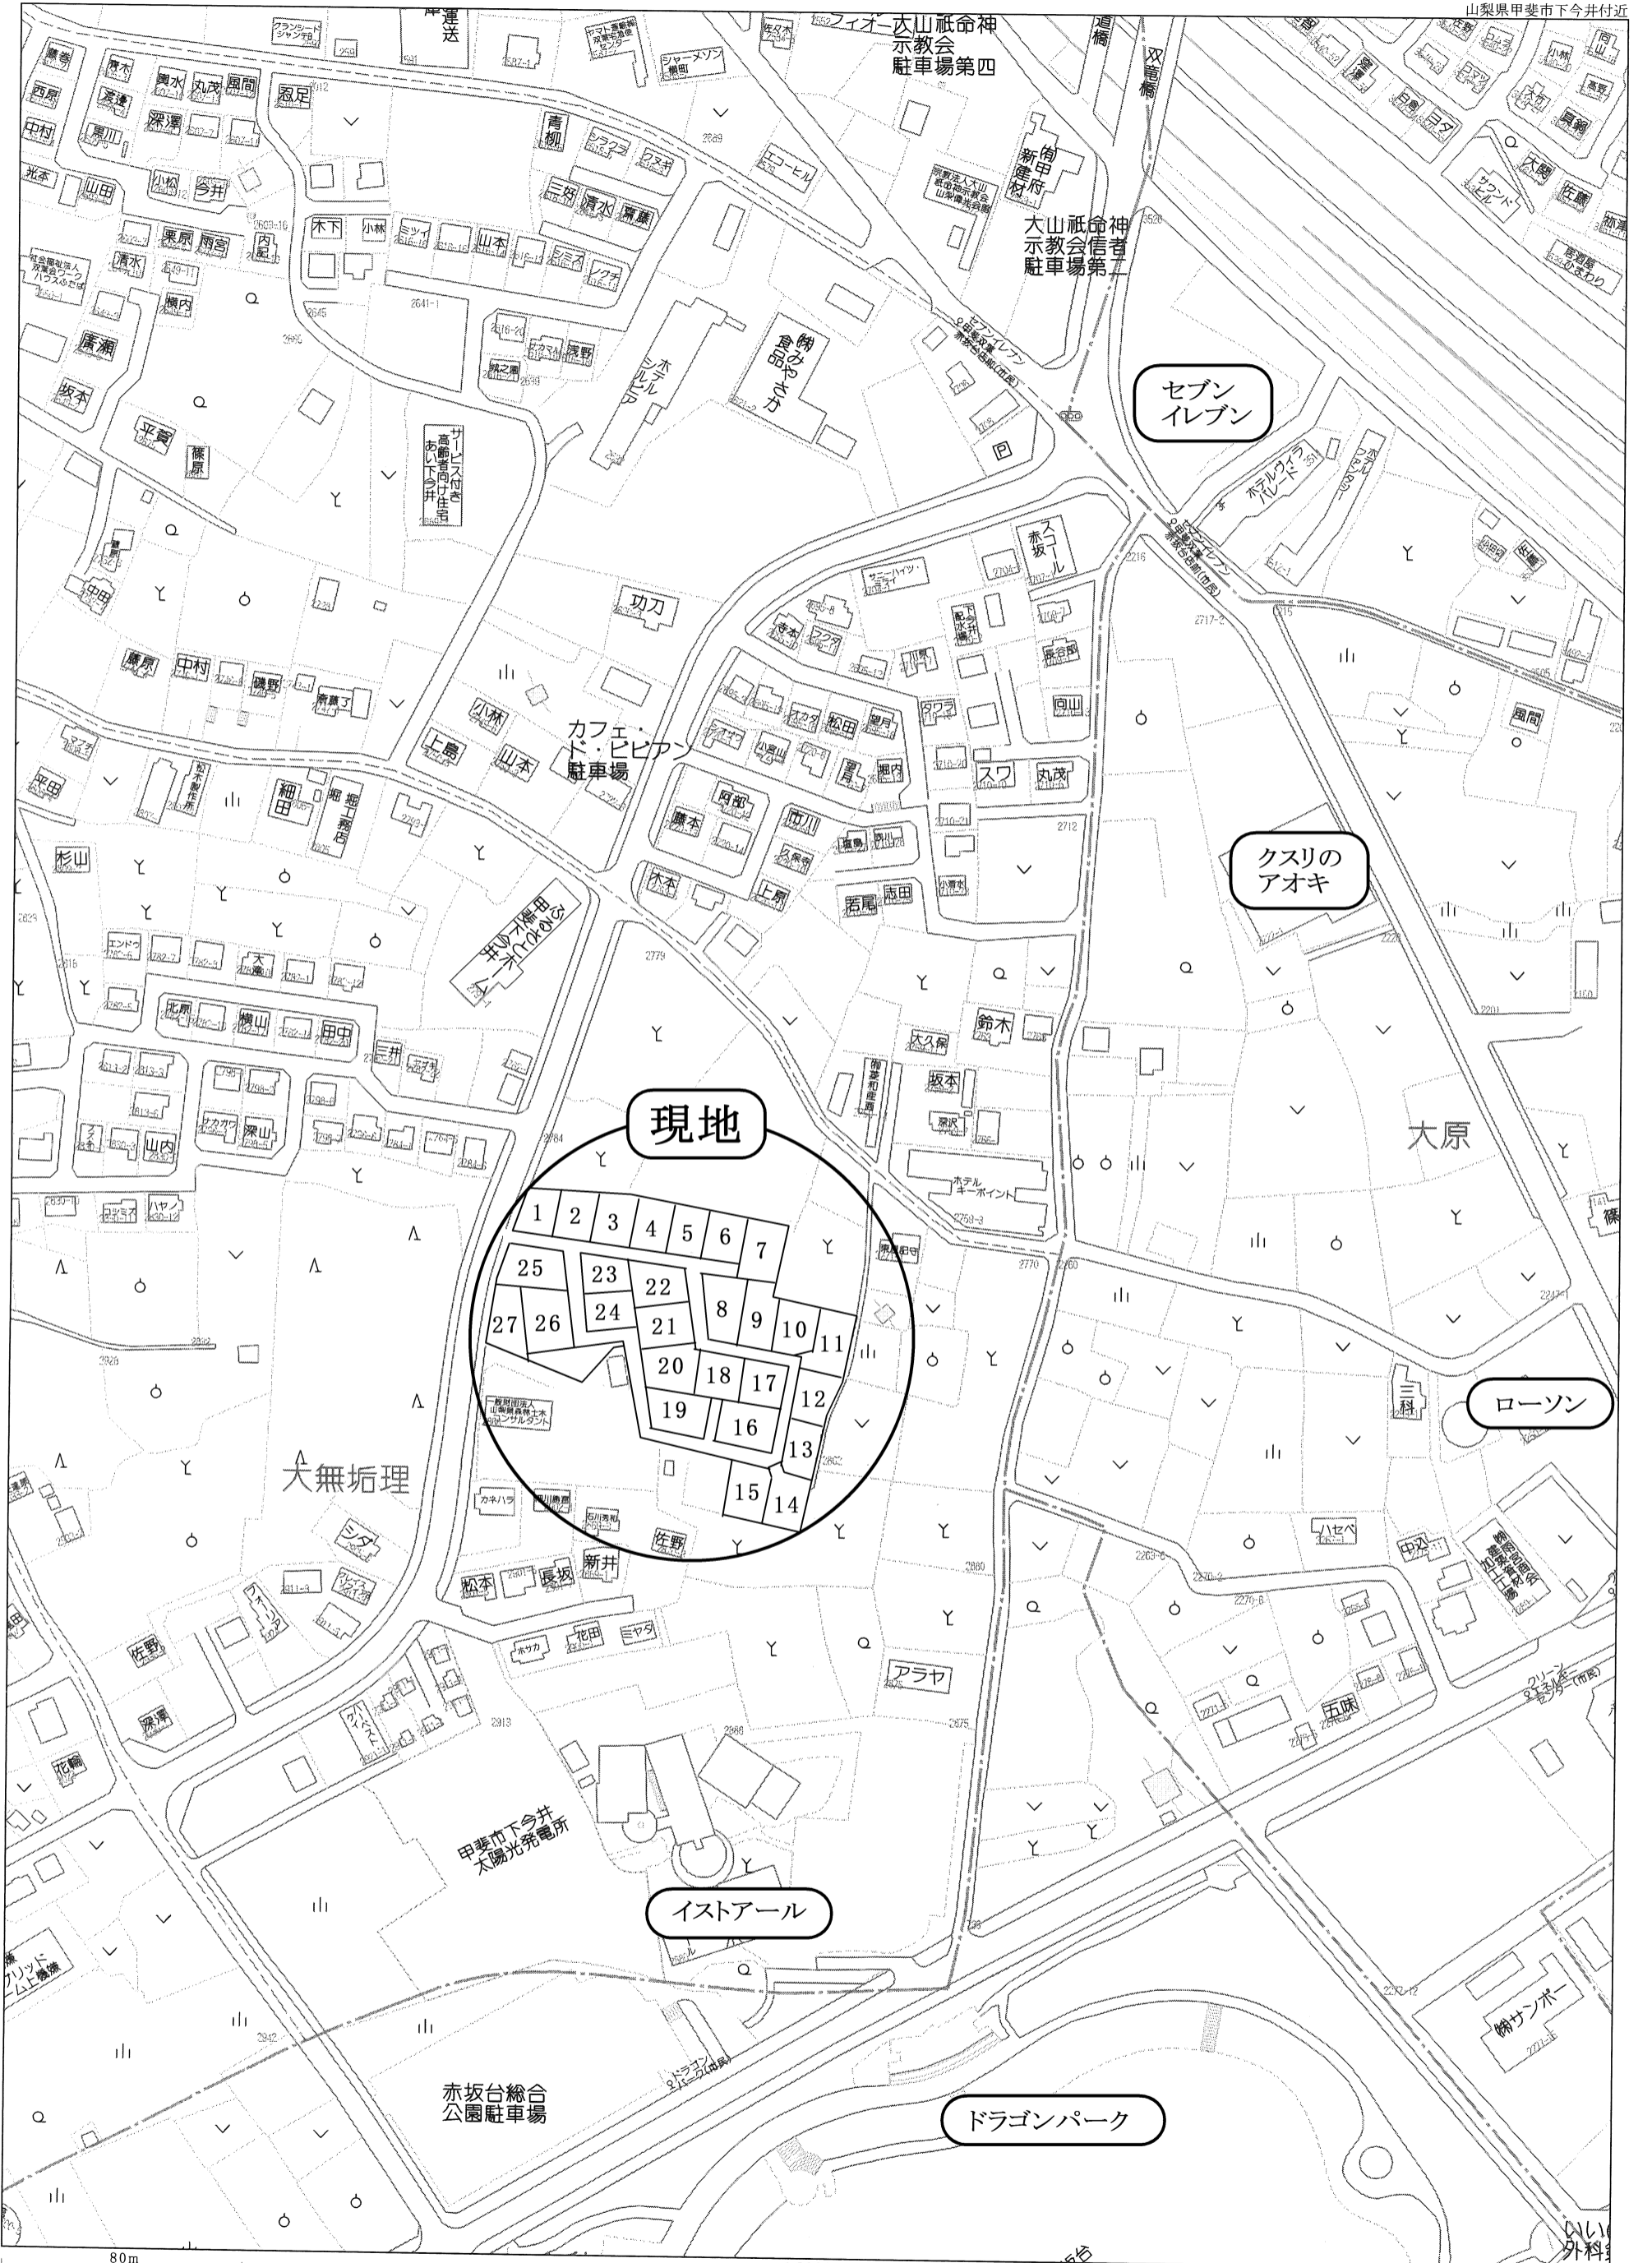

申請箇所	甲斐市下今井字大無垢地 2845番地		
図名	求積図 新旧対照図		
縮尺	1:400	用途地域	都市計画区域内 無指定
測量年月日	令和5年 3月16日	作成年月日	令和6年4月20日
測量者	甲斐市住吉一丁目8番17号 土地家屋調査士 望月厚		

凡例	
水道管	
排水管	
V S 側溝 (縦断)	
V S 側溝 (横断用)	
会所樹	
雨水浸透樹	
止水栓	
汚水樹	
1号マンホール	
小口径マンホール	
L型擁壁	
直壁	
逆L型擁壁	

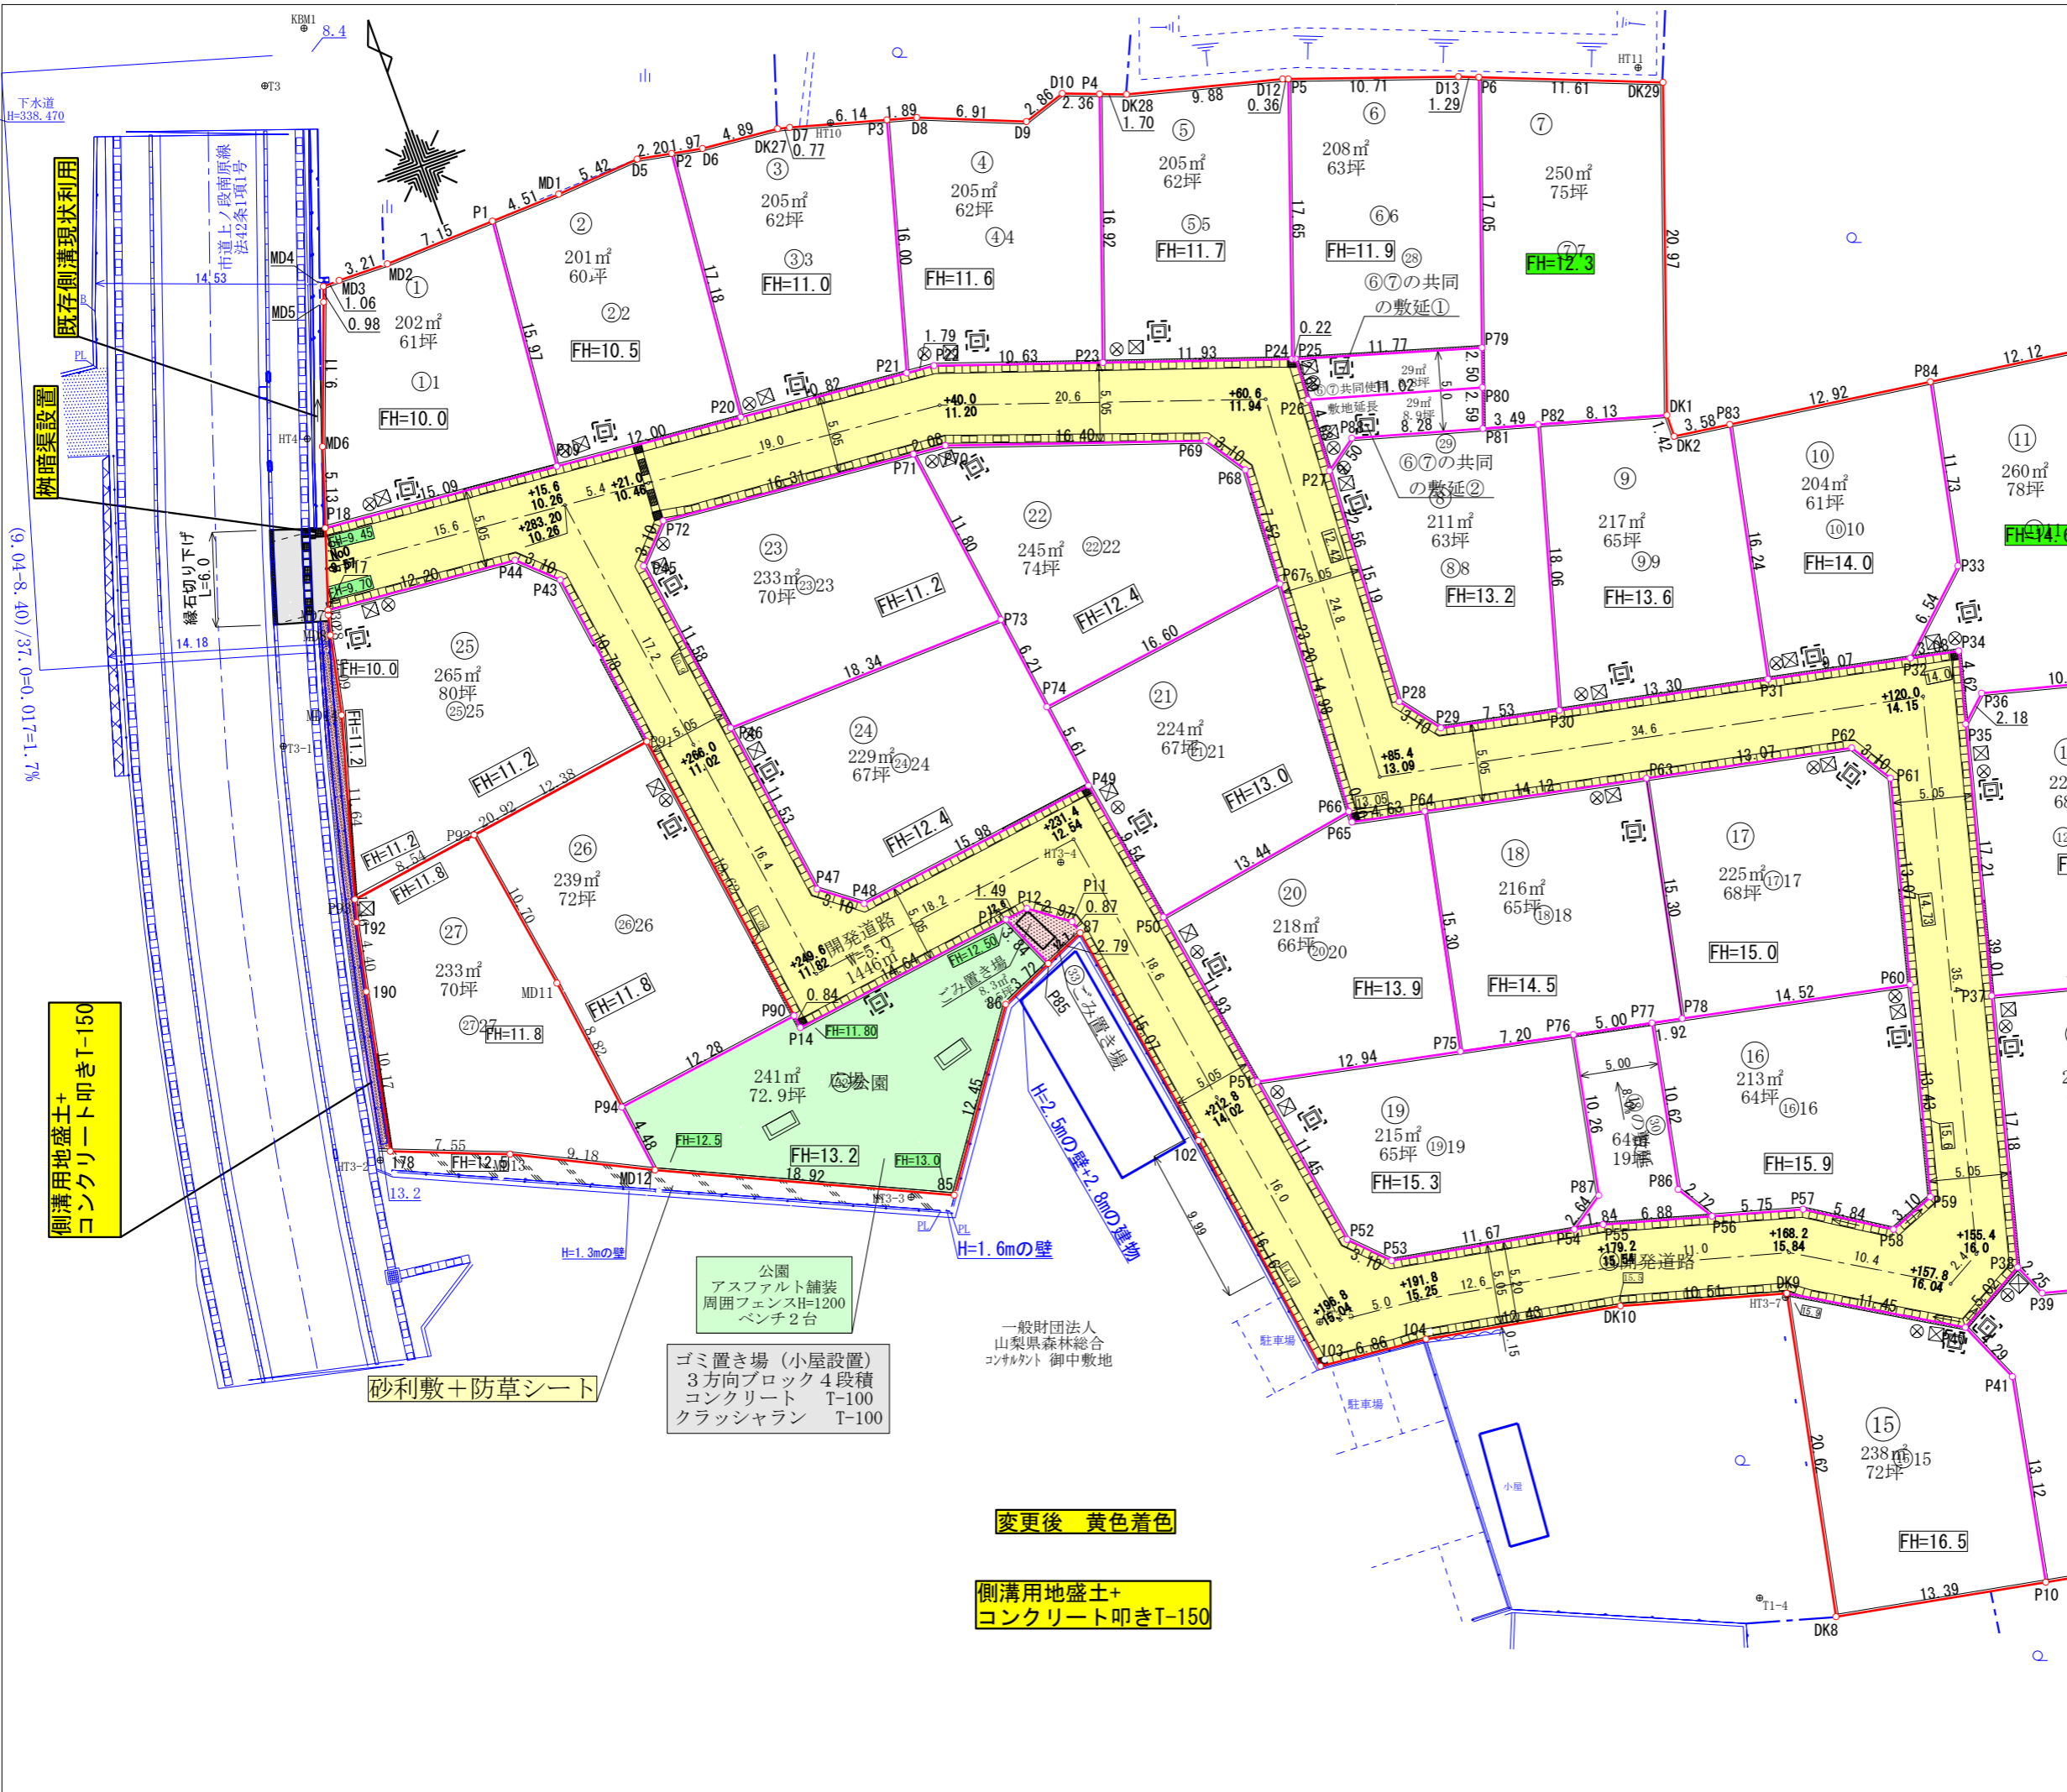

砂利敷 (10cmか15cm)
+防草シート
平に整地不要

農道竜王道1号線
建築基準法定外道路

公園
アスファルト舗装
周囲フェンスH=1200
ベンチ2台

ゴミ置き場 (小屋設置)
3方向ブロック 4段積
コンクリート T-100
クラッシュラン T-100

一般財団法人
山梨県森林総合
コンサルタント 御中敷地

変更後 黄色着色

側溝用地盛土+
コンクリート叩きT-150

既存側溝現況利用

側溝用地盛土+
コンクリート叩きT-150

砂利敷+防草シート

H=1.3mの壁

H=1.6mの壁

H=2.5mの壁+2.8mの建物

下水道
H=338.470

(9.04-8.40)/37.0=0.017=1.7%

縁石切り下げ
L=6.0

MD3
1.06

MD5
0.98

MD6
5.13

MD7
10.45

MD8
10.26

MD9
10.26

MD10
10.26

申請箇所 甲斐市下今井字大無垢理2845番他
図名 求積図 求積表
縮尺 1:400 用途地域 都市計画区域内 無指定
測量年月日 令和5年3月16日 作成年月日 令和6年4月20日
測量者 甲府市住吉一丁目8番17号 土地家屋調査士 望月厚

Table 1: 地番 ㉑ 開発道路. Columns: 測点, Xn, Yn, (Xn+1 - Xn-1) Yn. Includes data for points P91 through P14 and summary rows for 倍面積, 面積, 地積.

Table 2: 地番 ㉒ 24. Columns: 測点, Xn, Yn, (Xn+1 - Xn-1) Yn. Includes data for points P48 through P49 and summary rows for 倍面積, 面積, 地積.

Table 3: 地番 ㉓ 25. Columns: 測点, Xn, Yn, (Xn+1 - Xn-1) Yn. Includes data for points P93 through P99 and summary rows for 倍面積, 面積, 地積, 坪数.

Table 4: 地番 ㉔ 26. Columns: 測点, Xn, Yn, (Xn+1 - Xn-1) Yn. Includes data for points P94 through P99 and summary rows for 倍面積, 面積, 地積, 坪数.

Table 5: 地番 ㉕ 27. Columns: 測点, Xn, Yn, (Xn+1 - Xn-1) Yn. Includes data for points 192 through P93 and summary rows for 倍面積, 面積, 地積, 坪数.

Table 6: 地番 ㉖ ㉗の共同の敷延①. Columns: 測点, Xn, Yn, (Xn+1 - Xn-1) Yn. Includes data for points P25 through P26 and summary rows for 倍面積, 面積, 地積.

Table 7: 地番 ㉖ ㉗の共同の敷延②. Columns: 測点, Xn, Yn, (Xn+1 - Xn-1) Yn. Includes data for points P26 through P27 and summary rows for 倍面積, 面積, 地積.

Table 8: 地番 ㉗ ㉘の敷延. Columns: 測点, Xn, Yn, (Xn+1 - Xn-1) Yn. Includes data for points P54 through P55 and summary rows for 倍面積, 面積, 地積.

Table 9: 地番 ㉘ 16. Columns: 測点, Xn, Yn, (Xn+1 - Xn-1) Yn. Includes data for points P56 through P57 and summary rows for 倍面積, 面積, 地積.

Table 10: 地番 ㉙ 17. Columns: 測点, Xn, Yn, (Xn+1 - Xn-1) Yn. Includes data for points P78 through P60 and summary rows for 倍面積, 面積, 地積.

Table 11: 地番 ㉚ 18. Columns: 測点, Xn, Yn, (Xn+1 - Xn-1) Yn. Includes data for points P75 through P76 and summary rows for 倍面積, 面積, 地積.

Table 12: 地番 ㉛ 19. Columns: 測点, Xn, Yn, (Xn+1 - Xn-1) Yn. Includes data for points P53 through P54 and summary rows for 倍面積, 面積, 地積.

Table 13: 地番 ㉜ 20. Columns: 測点, Xn, Yn, (Xn+1 - Xn-1) Yn. Includes data for points P51 through P75 and summary rows for 倍面積, 面積, 地積.

Table 14: 地番 ㉝ 21. Columns: 測点, Xn, Yn, (Xn+1 - Xn-1) Yn. Includes data for points P50 through P66 and summary rows for 倍面積, 面積, 地積.

Table 15: 地番 ㉞ 22. Columns: 測点, Xn, Yn, (Xn+1 - Xn-1) Yn. Includes data for points P74 through P67 and summary rows for 倍面積, 面積, 地積.

Table 16: 地番 ㉞ 23. Columns: 測点, Xn, Yn, (Xn+1 - Xn-1) Yn. Includes data for points P46 through P73 and summary rows for 倍面積, 面積, 地積.

Table 17: 地番 ㉟ 8. Columns: 測点, Xn, Yn, (Xn+1 - Xn-1) Yn. Includes data for points P28 through P29 and summary rows for 倍面積, 面積, 地積.

Table 18: 地番 ㊱ 9. Columns: 測点, Xn, Yn, (Xn+1 - Xn-1) Yn. Includes data for points P30 through P31 and summary rows for 倍面積, 面積, 地積.

Table 19: 地番 ㊲ 10. Columns: 測点, Xn, Yn, (Xn+1 - Xn-1) Yn. Includes data for points P31 through P32 and summary rows for 倍面積, 面積, 地積.

Table 20: 地番 ㊳ 11. Columns: 測点, Xn, Yn, (Xn+1 - Xn-1) Yn. Includes data for points P32 through P34 and summary rows for 倍面積, 面積, 地積.

Table 21: 地番 ㊴ 12. Columns: 測点, Xn, Yn, (Xn+1 - Xn-1) Yn. Includes data for points P37 through P8 and summary rows for 倍面積, 面積, 地積.

Table 22: 地番 ㊵ 13. Columns: 測点, Xn, Yn, (Xn+1 - Xn-1) Yn. Includes data for points P38 through P39 and summary rows for 倍面積, 面積, 地積.

Table 23: 地番 ㊶ 14. Columns: 測点, Xn, Yn, (Xn+1 - Xn-1) Yn. Includes data for points P10 through DK7 and summary rows for 倍面積, 面積, 地積.

Table 24: 地番 ㊷ 15. Columns: 測点, Xn, Yn, (Xn+1 - Xn-1) Yn. Includes data for points DK8 through P10 and summary rows for 倍面積, 面積, 地積.

Table 25: 地番 ㊸ 1. Columns: 測点, Xn, Yn, (Xn+1 - Xn-1) Yn. Includes data for points P18 through P19 and summary rows for 倍面積, 面積, 地積.

Table 26: 地番 ㊹ 2. Columns: 測点, Xn, Yn, (Xn+1 - Xn-1) Yn. Includes data for points P19 through P20 and summary rows for 倍面積, 面積, 地積.

Table 27: 地番 ㊺ 3. Columns: 測点, Xn, Yn, (Xn+1 - Xn-1) Yn. Includes data for points P20 through P21 and summary rows for 倍面積, 面積, 地積.

Table 28: 地番 ㊻ 4. Columns: 測点, Xn, Yn, (Xn+1 - Xn-1) Yn. Includes data for points P21 through P22 and summary rows for 倍面積, 面積, 地積.

Table 29: 地番 ㊼ 5. Columns: 測点, Xn, Yn, (Xn+1 - Xn-1) Yn. Includes data for points P23 through P24 and summary rows for 倍面積, 面積, 地積.

Table 30: 地番 ㊽ 6. Columns: 測点, Xn, Yn, (Xn+1 - Xn-1) Yn. Includes data for points P24 through P25 and summary rows for 倍面積, 面積, 地積.

Table 31: 地番 ㊾ 7. Columns: 測点, Xn, Yn, (Xn+1 - Xn-1) Yn. Includes data for points P81 through DK1 and summary rows for 倍面積, 面積, 地積.

合計 7897.73