


Escape里吉1丁目 全9区画

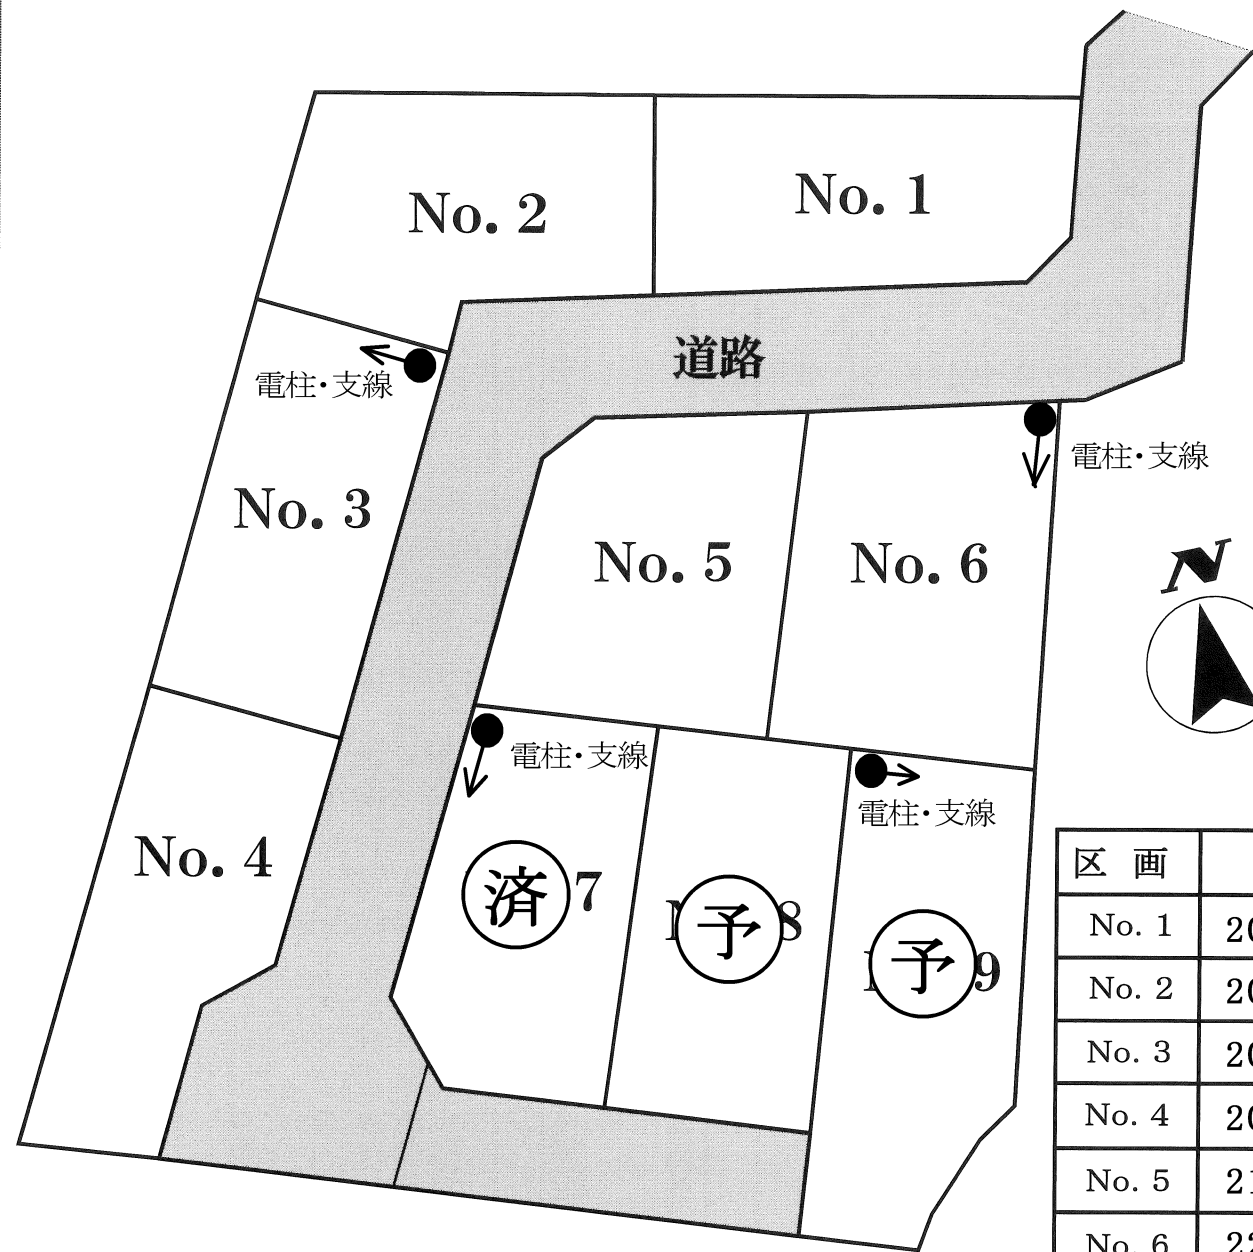

オギノバリオの北方向!!

区画	土地面積	坪単価	販売価格
No. 1	202.73㎡ (61.32坪)	17.2万円	1,050万円
No. 2	207.94㎡ (62.90坪)	14.2万円	890万円
No. 3	201.10㎡ (60.83坪)	13.0万円	790万円
No. 4	203.95㎡ (61.69坪)	12.9万円	790万円
No. 5	212.49㎡ (64.27坪)	14.0万円	898万円
No. 6	229.51㎡ (69.42坪)	12.3万円	850万円
No. 7	200.23㎡ (60.56坪) 済	6.9万円	1,020万円
No. 8	195.00㎡ (58.98坪)	16.2万円	950万円
No. 9	223.34㎡ (67.56坪)	12.8万円	860万円

所在地	甲府市里吉1丁目		
価格	左記参照	坪単価	
面積	左記参照		
交通	里吉三丁目バス停 徒歩6分		
	JR身延線 善光寺駅 徒歩18分		
土地権利	所有権	地目	宅地
都市計画	市街化	用途地域	1住居/1中高
建ぺい率	60%	容積率	200%
他の法令上の制限	景観法		
現況		引渡日	造成後
道路	分譲地内約6m道路		
設備	上下水道完備		
学区	玉諸小学校・東中学校		
備考	☆オギノバリオ 徒歩7分		
	☆みたま幼稚園 徒歩3分 ☆セブンイレブン砂田町店 徒歩7分		
※令和7年4月末頃造成完成予定			

※予定区画、価格、面積のため変更となる場合があります。資料と現況が異なる場合は現況を優先とします。



セントラルホームズ

〒400-0858 甲府市相生1-16-16


TEL 055-235-0211

セントラルホームズ

検索


山梨県知事(6)第1898号

◆取引態様 ◆仲介手数料 ◆情報公開日
 売主 不要 2025.3

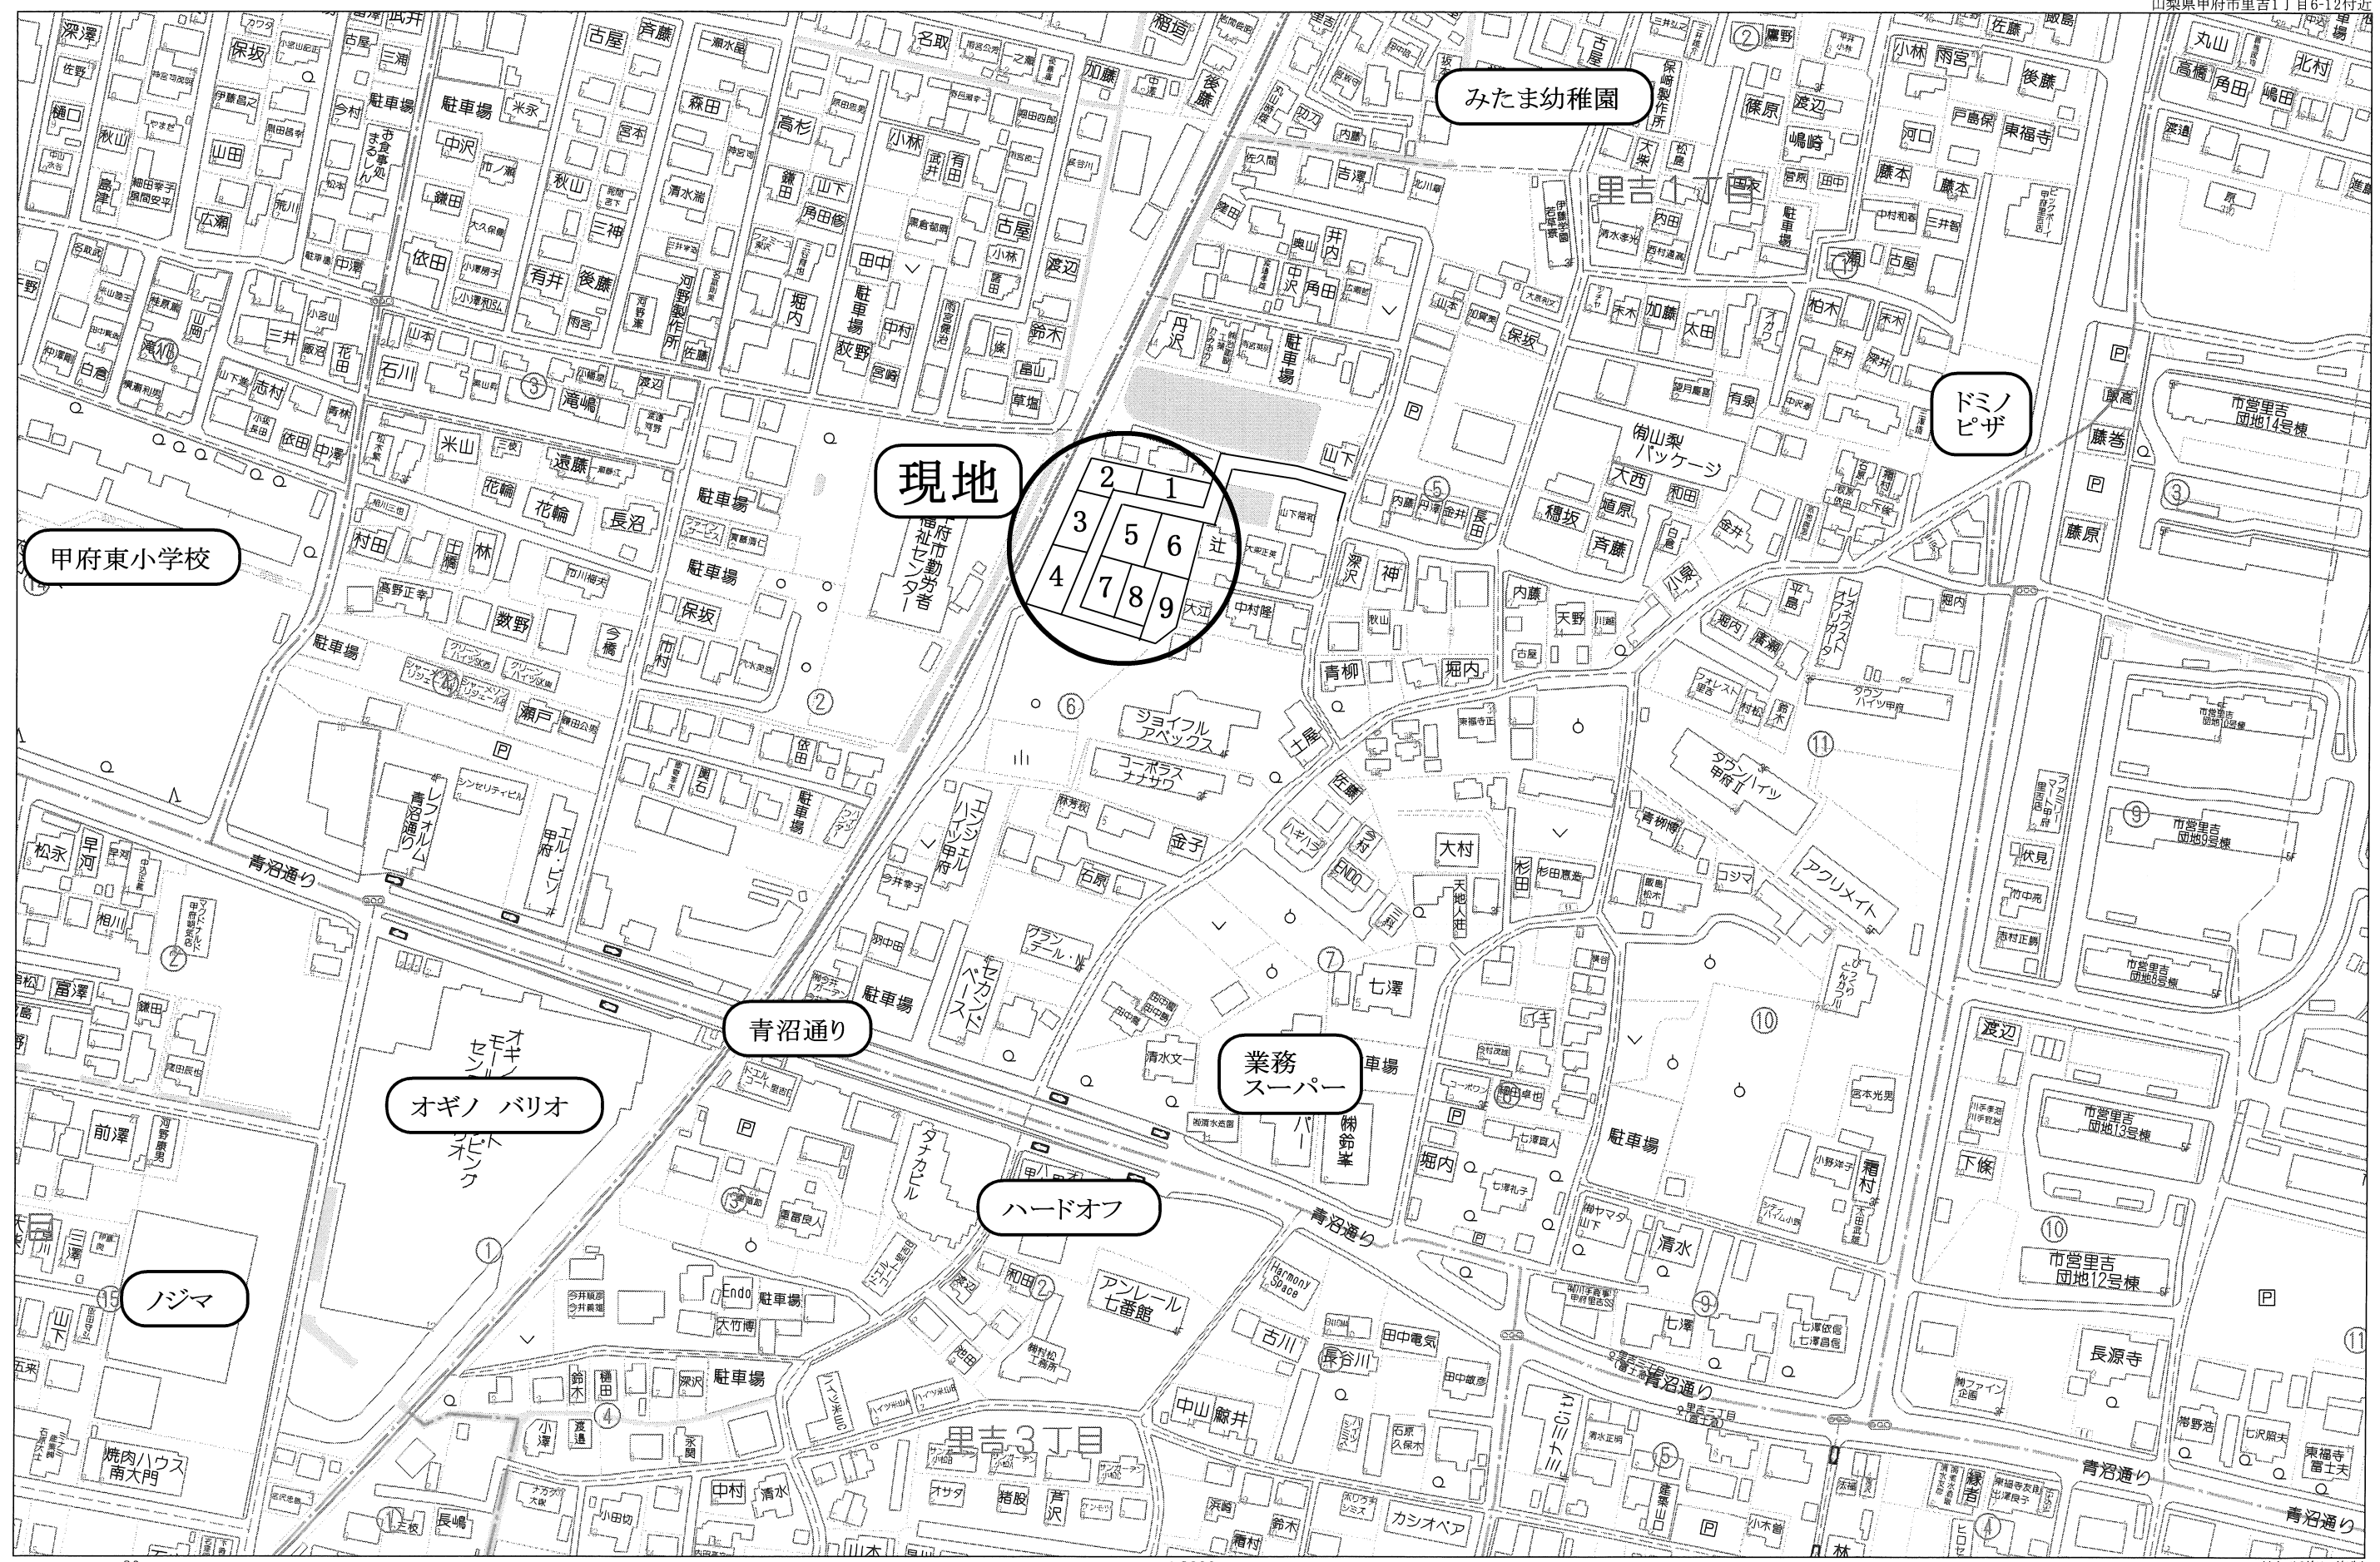

甲府市里吉一丁目28番4他 区画計画図

S = 1 : 300

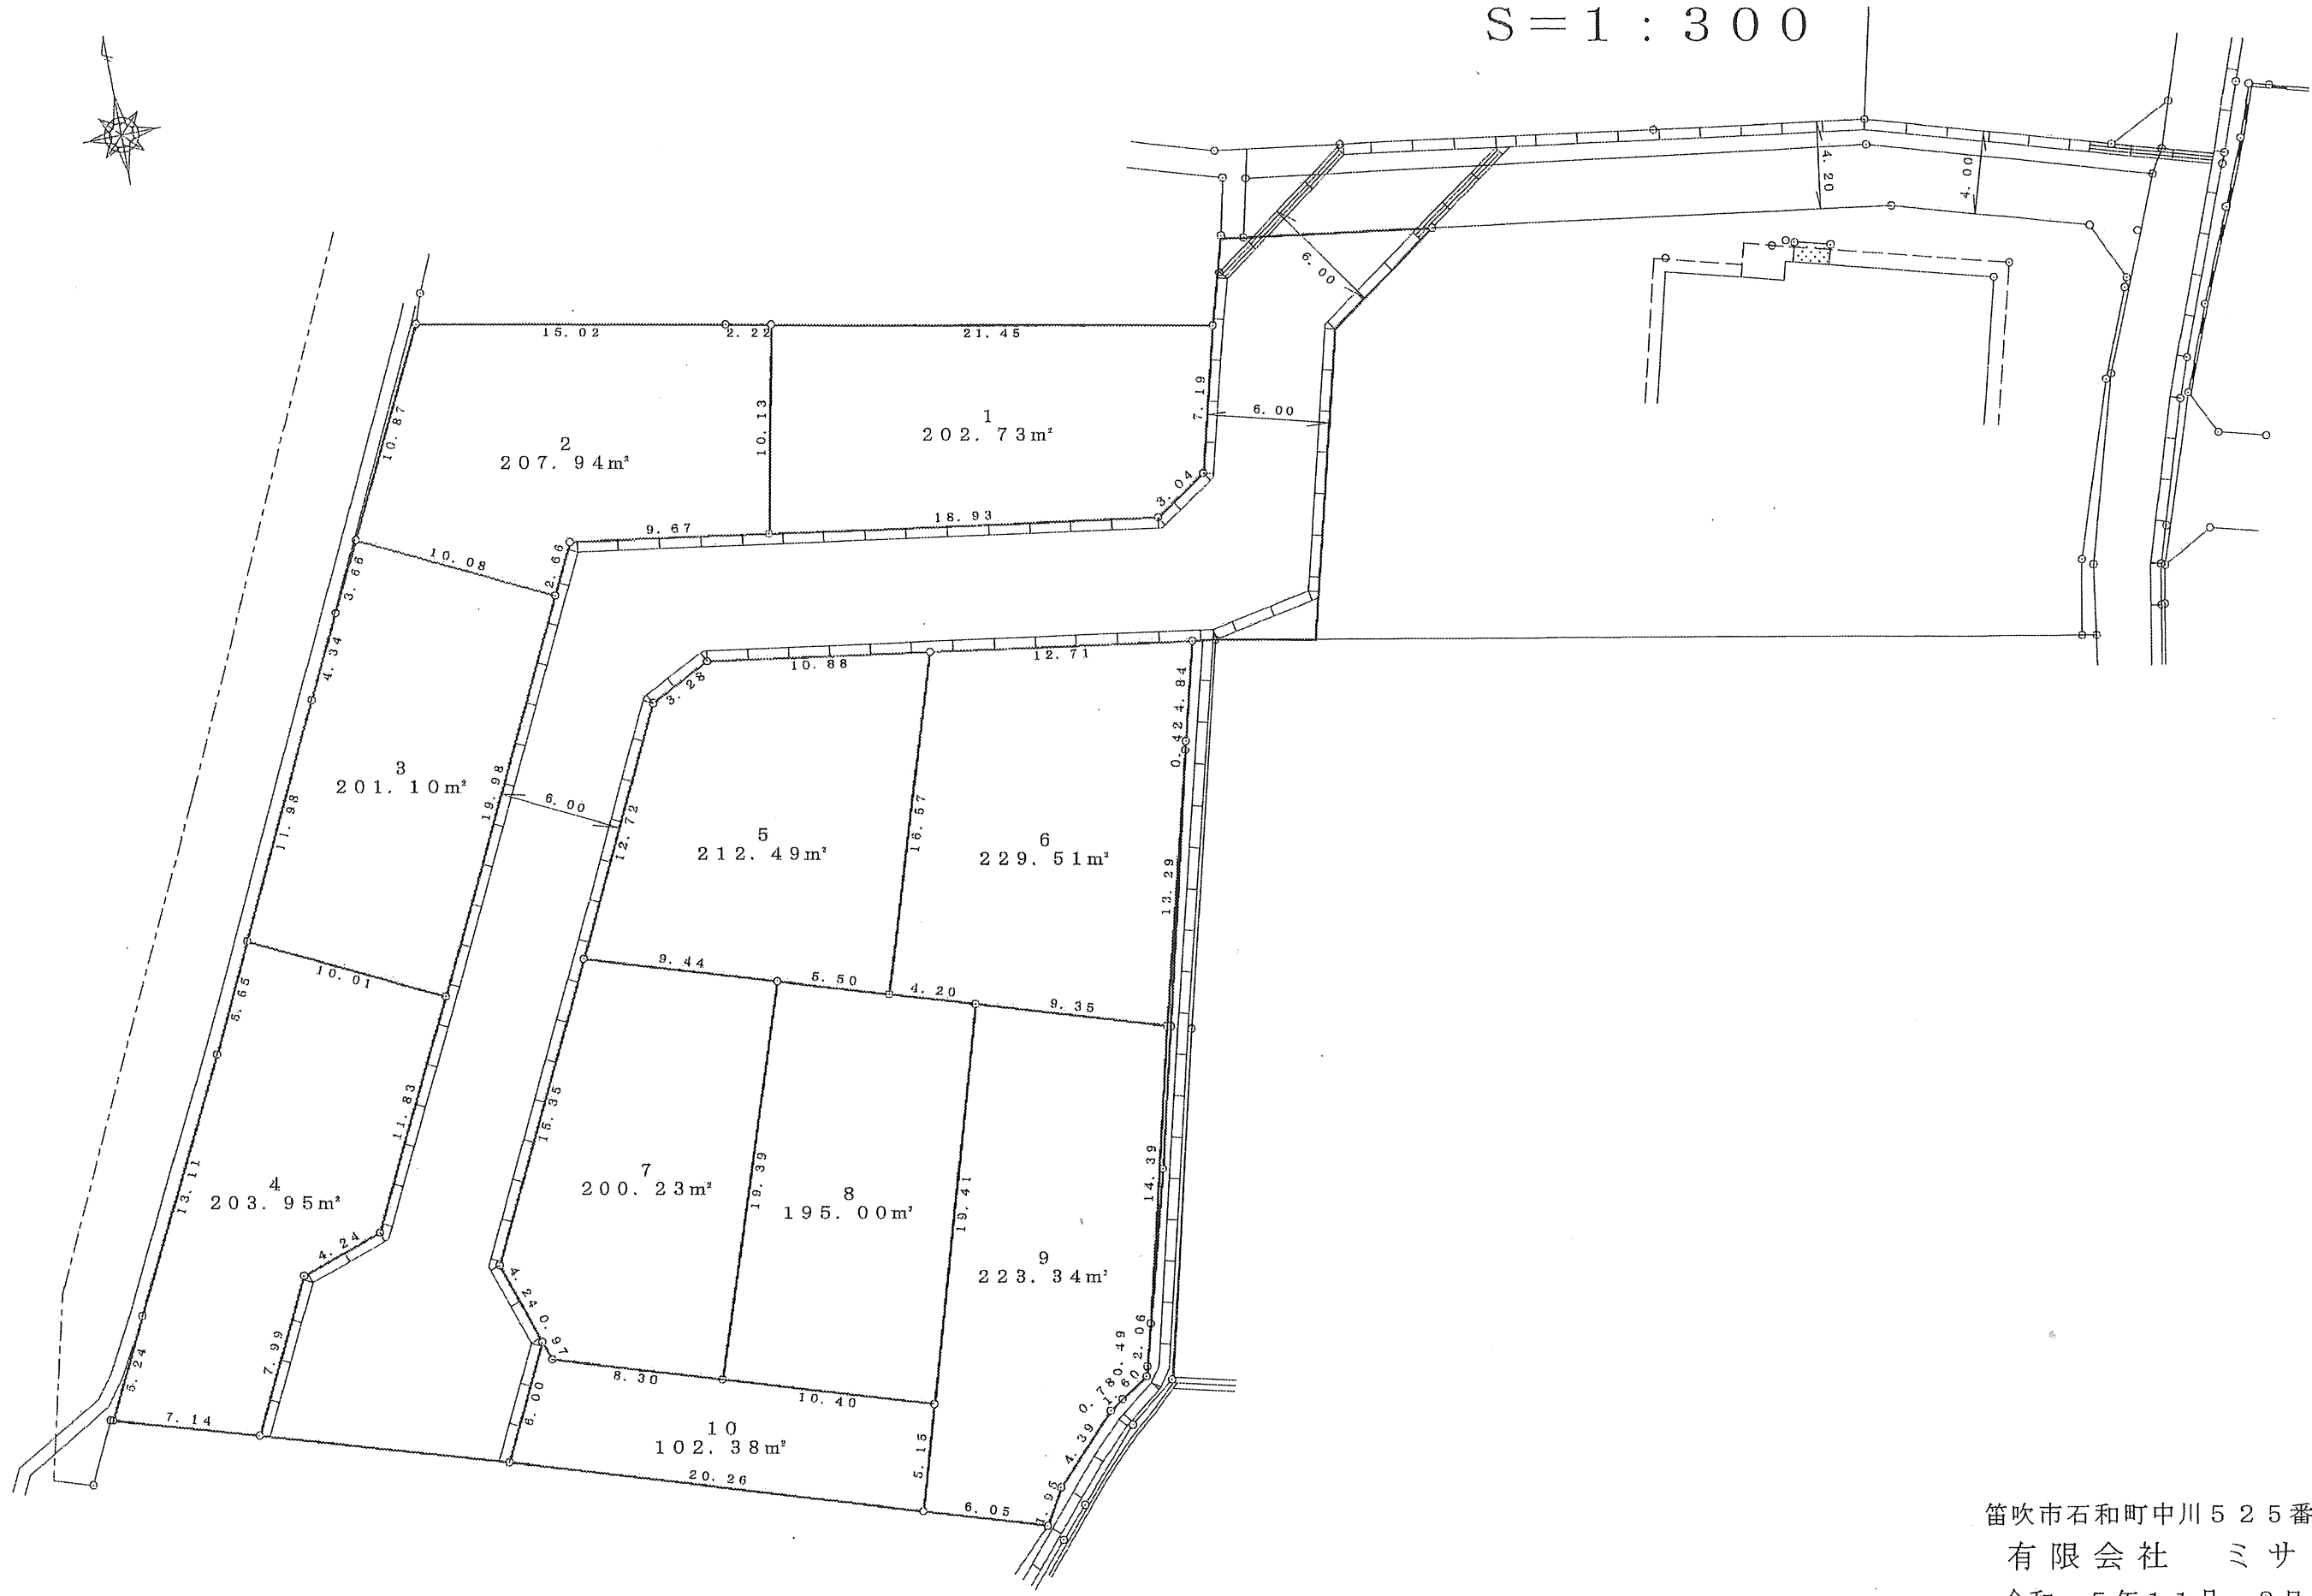

笛吹市石和町中川525番地1
有限会社 ミサワ
令和 5年11月 8日作成