



身体に優しい自然素材を使用した

無添加住宅 RSタイプ!!

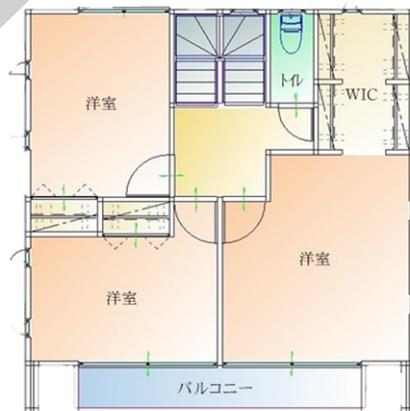

道路

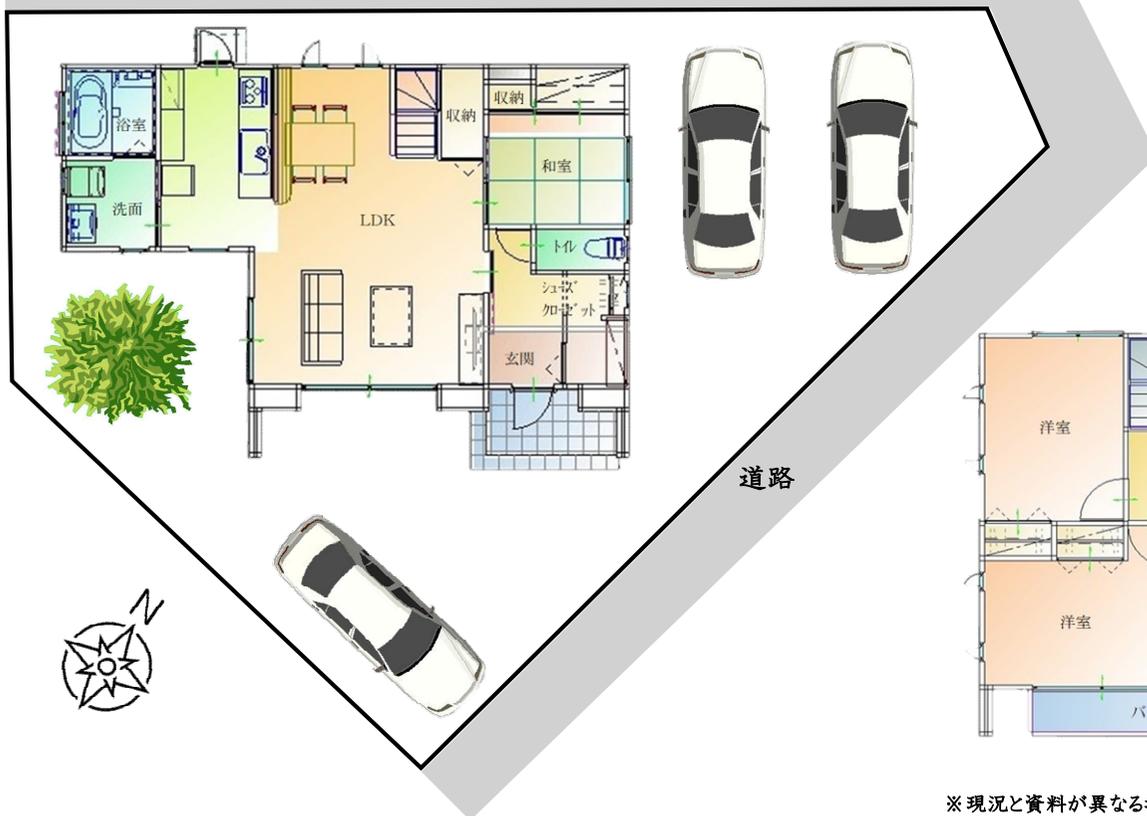

※現況と資料が異なる場合は、現況を優先します。

物件種別	新築住宅		
所在地	甲府市上町17-7 Escape上町V No.10区画		
価格	3,280万円		
間取り	4LDK + WIC		
土地面積	204.55 m ² (61.87 坪)		
建物構造	木造 合金メッキ鋼板葺き 2階建て		
面積	109.30 m ² (33.06 坪)		
交通	山城郵便局バス停 徒歩3分 JR身延線 南甲府駅 車約6分(約2.4km)		
土地権利	所有権	地目	宅地
都市計画	調整区域	用途地域	無指定
建ぺい率	60%	容積率	200%
他の法令	景観法、高さ13m以下		
築年数		駐車	3台可
現況	建築中	引渡時期	
道路	北・東道路の角地		
学区	山城小学校・城南中学校		
備考	☆山城小学校 徒歩8分 ☆セブンイレブン山城店 徒歩4分 ☆小瀬スポーツ公園 徒歩11分 ☆小瀬こどもクリニック 徒歩1分		



セントラルホームズ

山梨県甲府市相生1丁目16番16号


TEL 055-235-0211

セントラルホームズ

検索

山梨県知事(6)第1898号

◆取引形態 売主
◆仲介手数料 相談
◆情報公開日 2025年5月

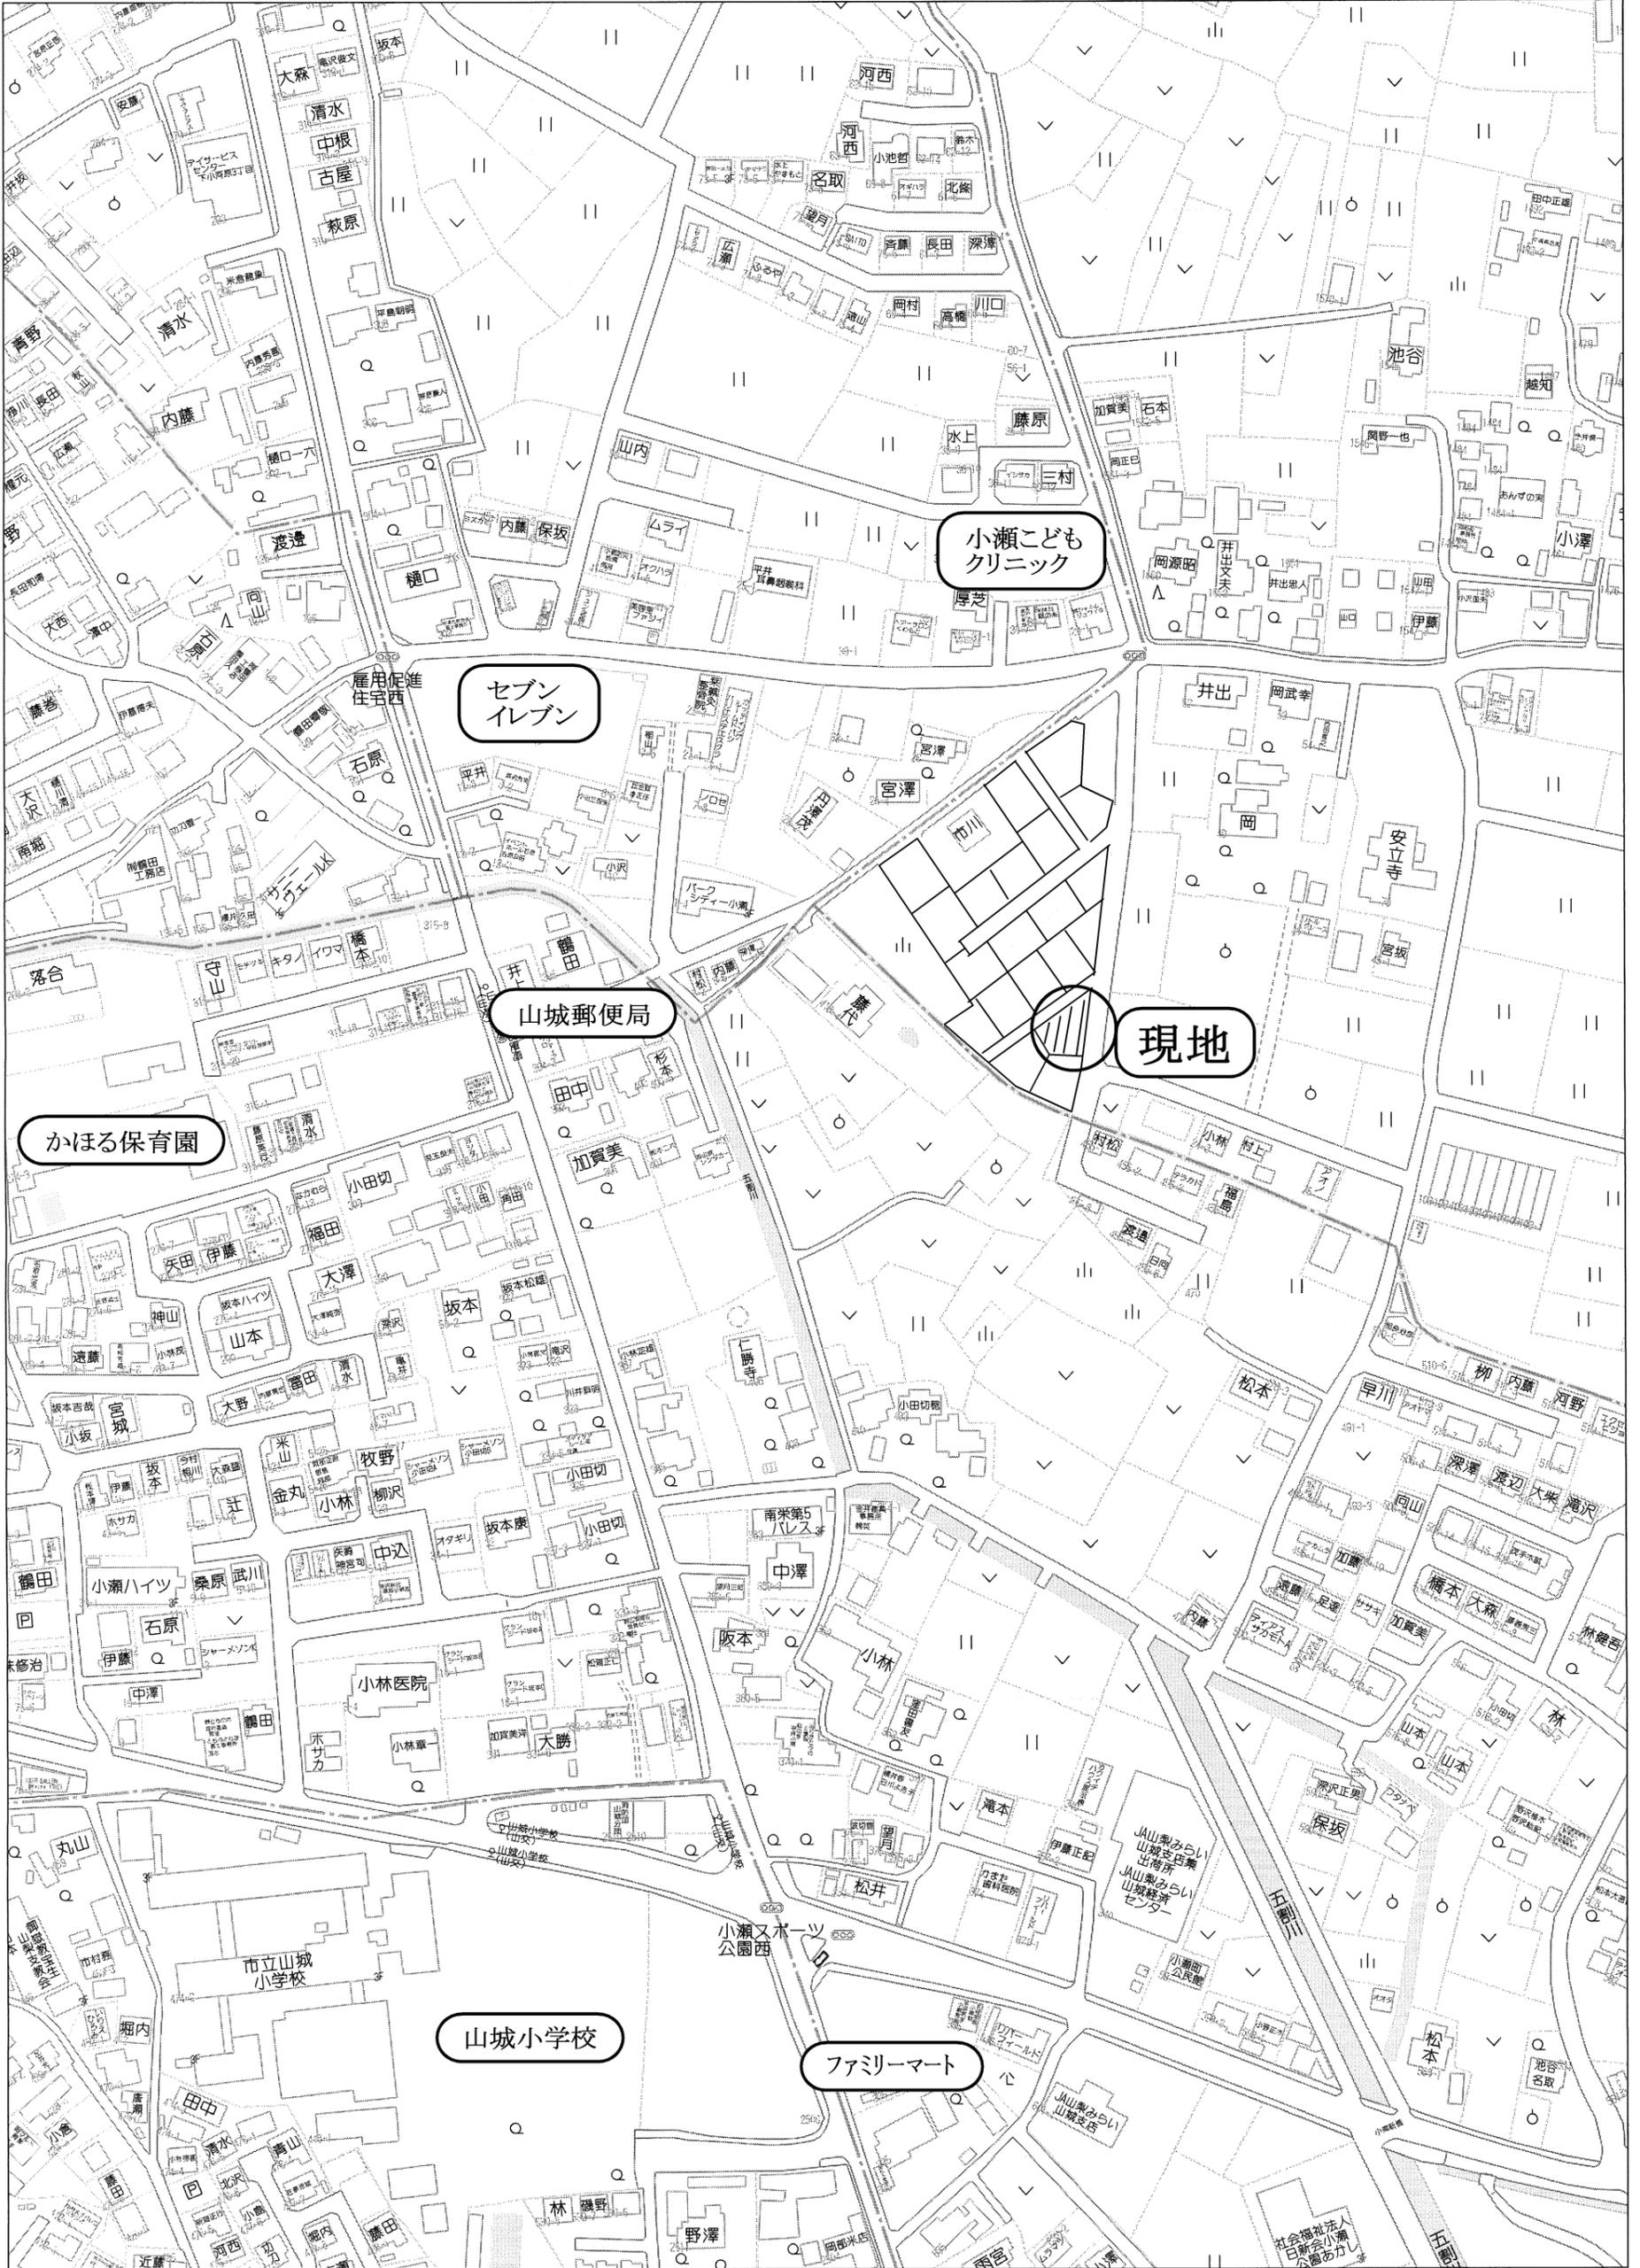

80m

1:2000