


☆丘の公園の南方向に位置する
分譲地内の一画!!

☆徒歩2分の場所に
約50坪の菜園として
利用できる土地付き!!

☆積水ハウス施工!!



1 F

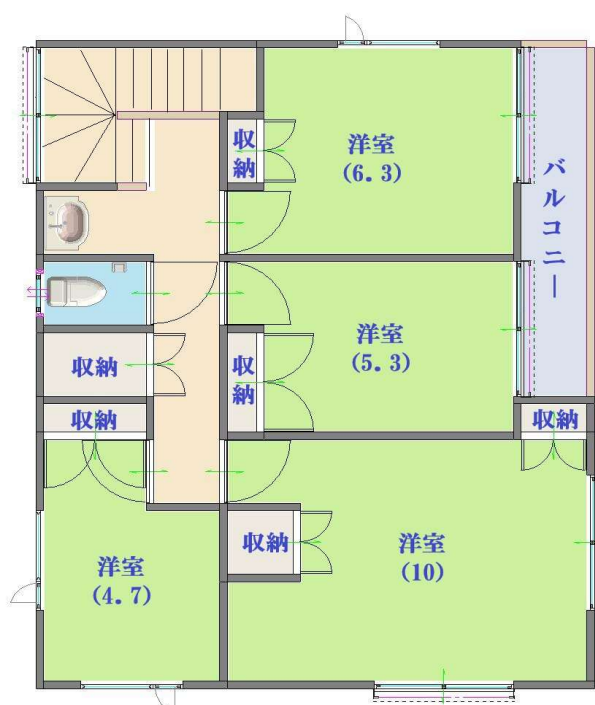

2 F

物件種別	中古住宅		
所在地	北杜市高根町 清里3545-3000		
価 格	1,450万円		
間 取 り	4LDK		
土地面積	289.00 m ²	(87.42 坪)	
建物構造	軽量鉄骨造 スレート葺 2階建て		
面積	124.98 m ²	(37.80 坪)	
築年数	平成5年10月築		
現 況	空家	引渡時期	相談
交 通	JR小海線 清里駅 車約7分(約3.8km) 市民バス 国道141号念場バス停 徒歩10分		
土地権利	所有権	地 目	山林
都市計画	区域外	用途地域	
建ぺい率	40%	容 積 率	100%
他の法令	景観法、北杜市まちづくり条例		
道 路	北約4m私道		
学 区	高根東小学校・高根中学校		
備 考	◆標高約1100m ※現状引渡 ※契約不適合責任免責 ※仲介手数料:3%+6万円+消費税		



セントラルホームズ

山梨県甲府市相生1丁目16番16号

TEL 055-235-0211

セントラルホームズ

検索


山梨県知事(6)第1898号

◆取引形態
媒介

◆仲介手数料
分かれ

◆情報公開日
2025年9月



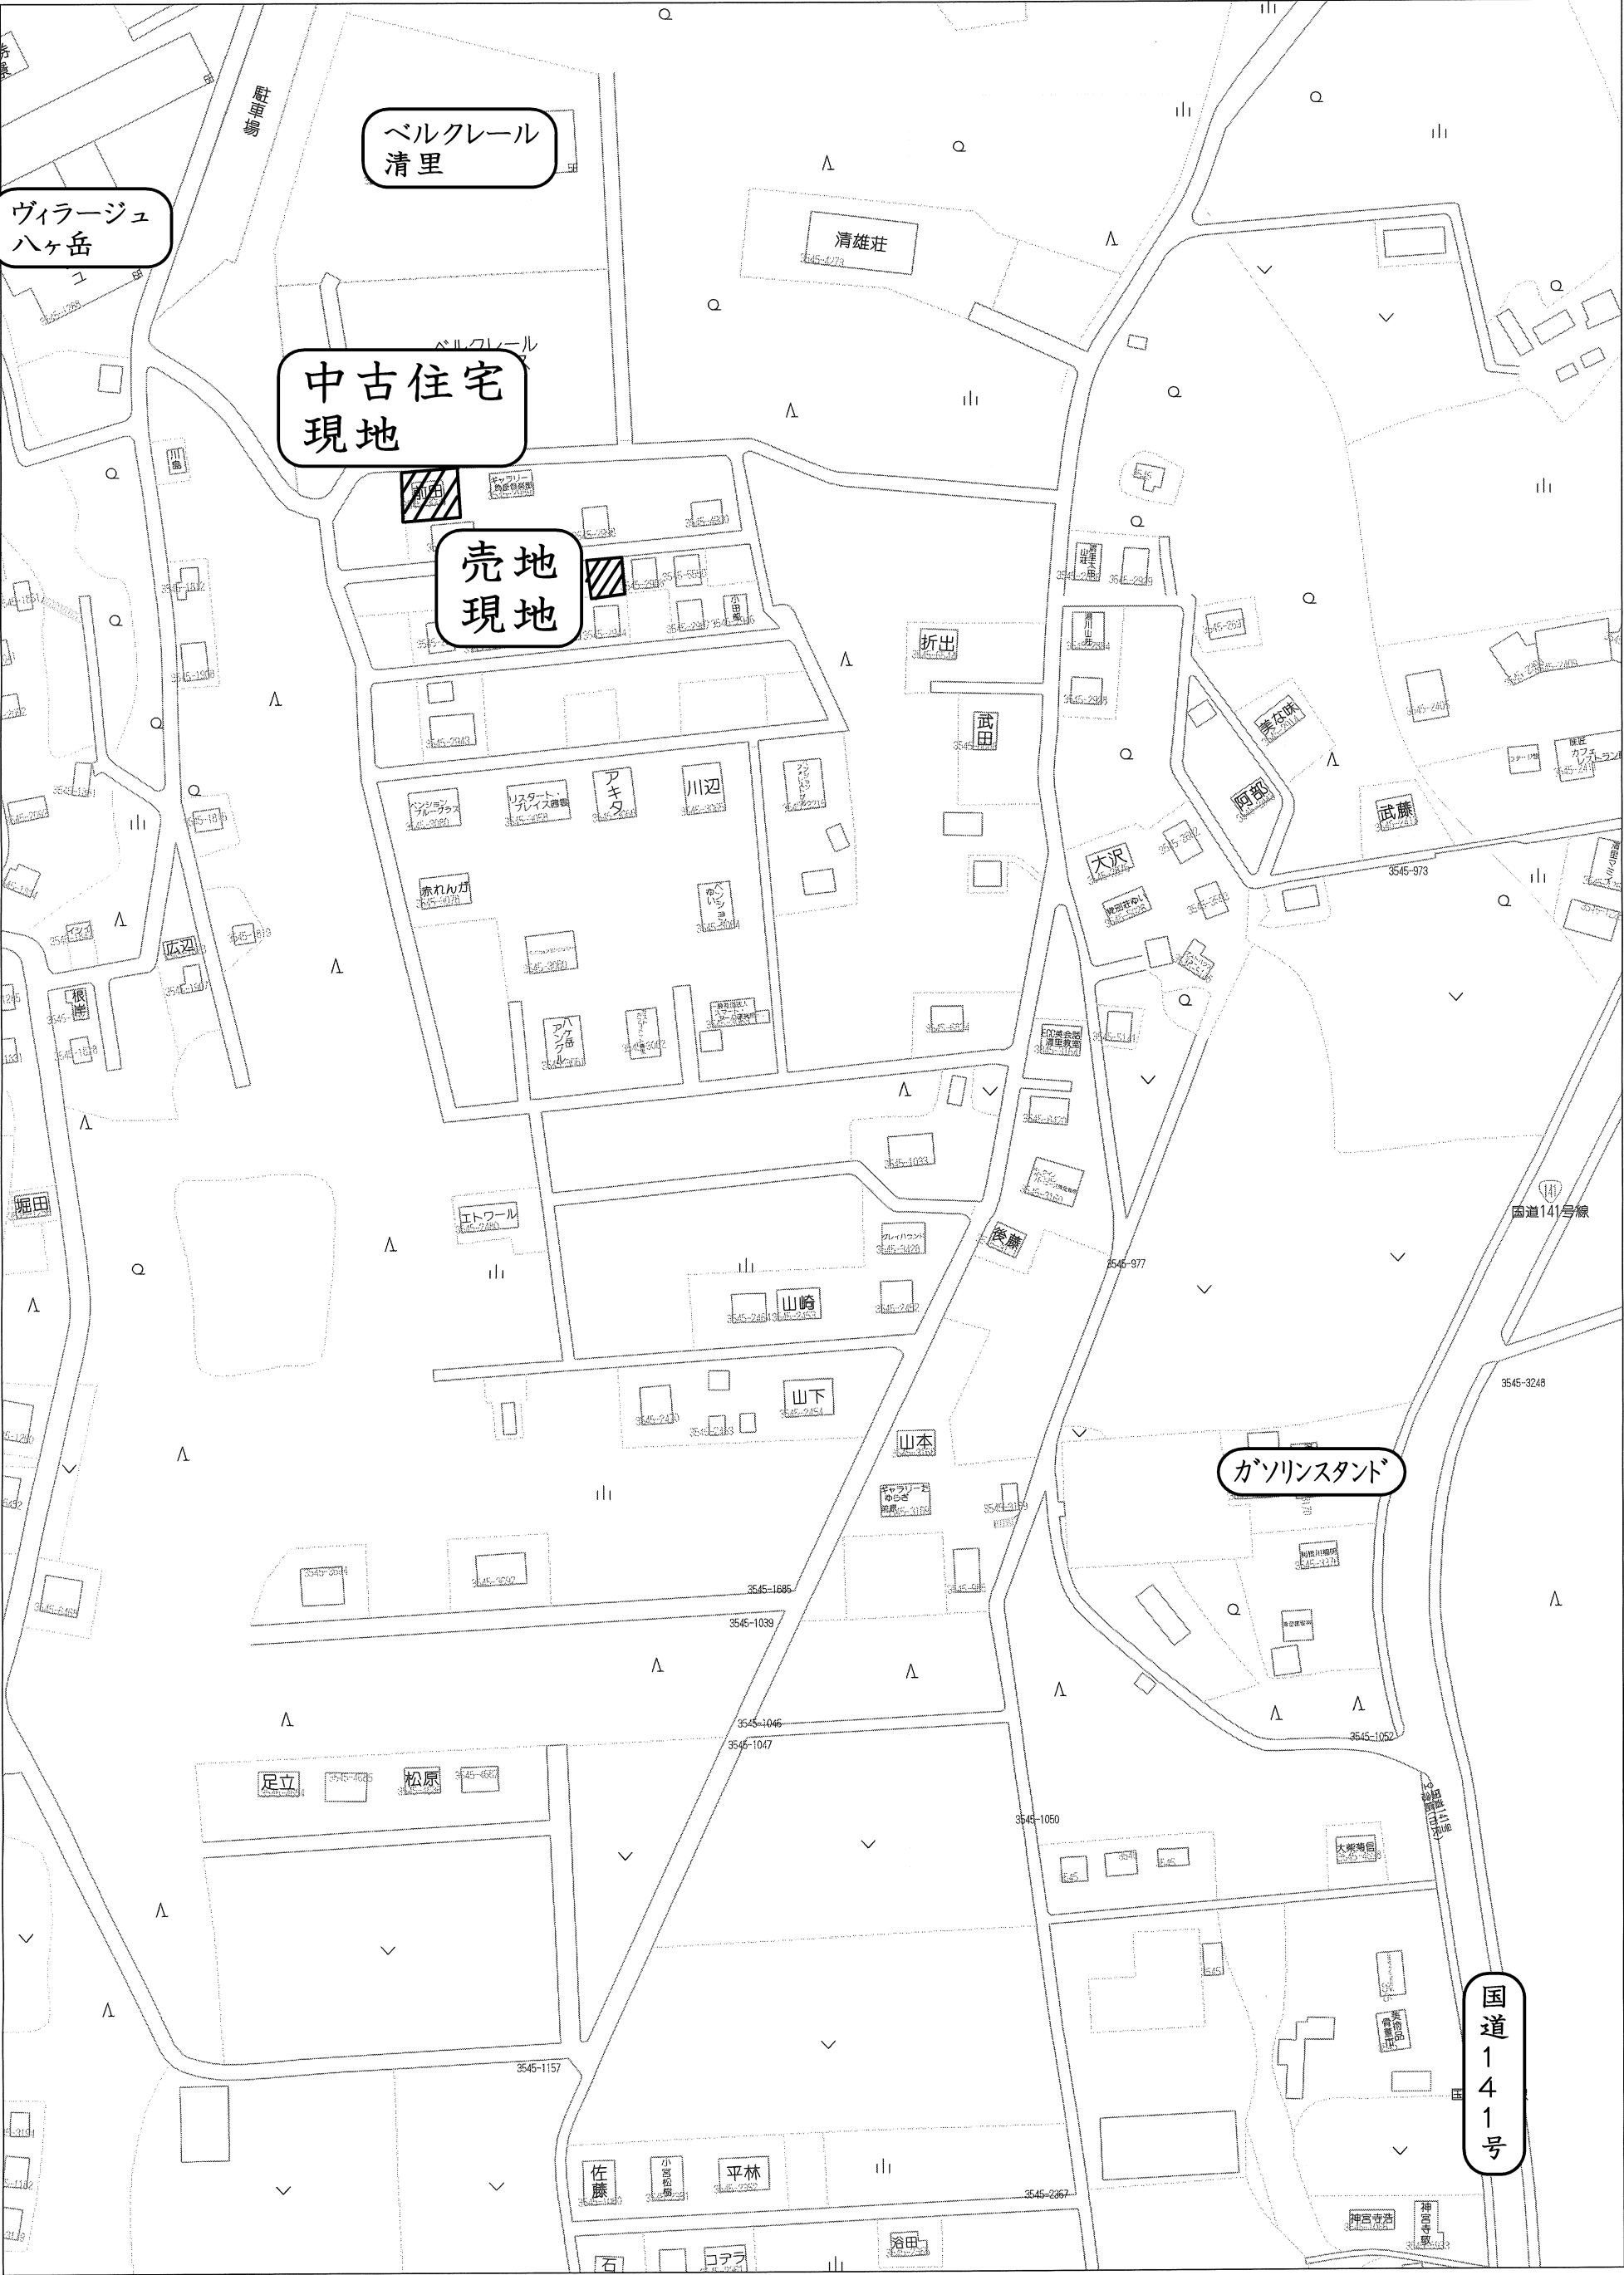

1:2000