


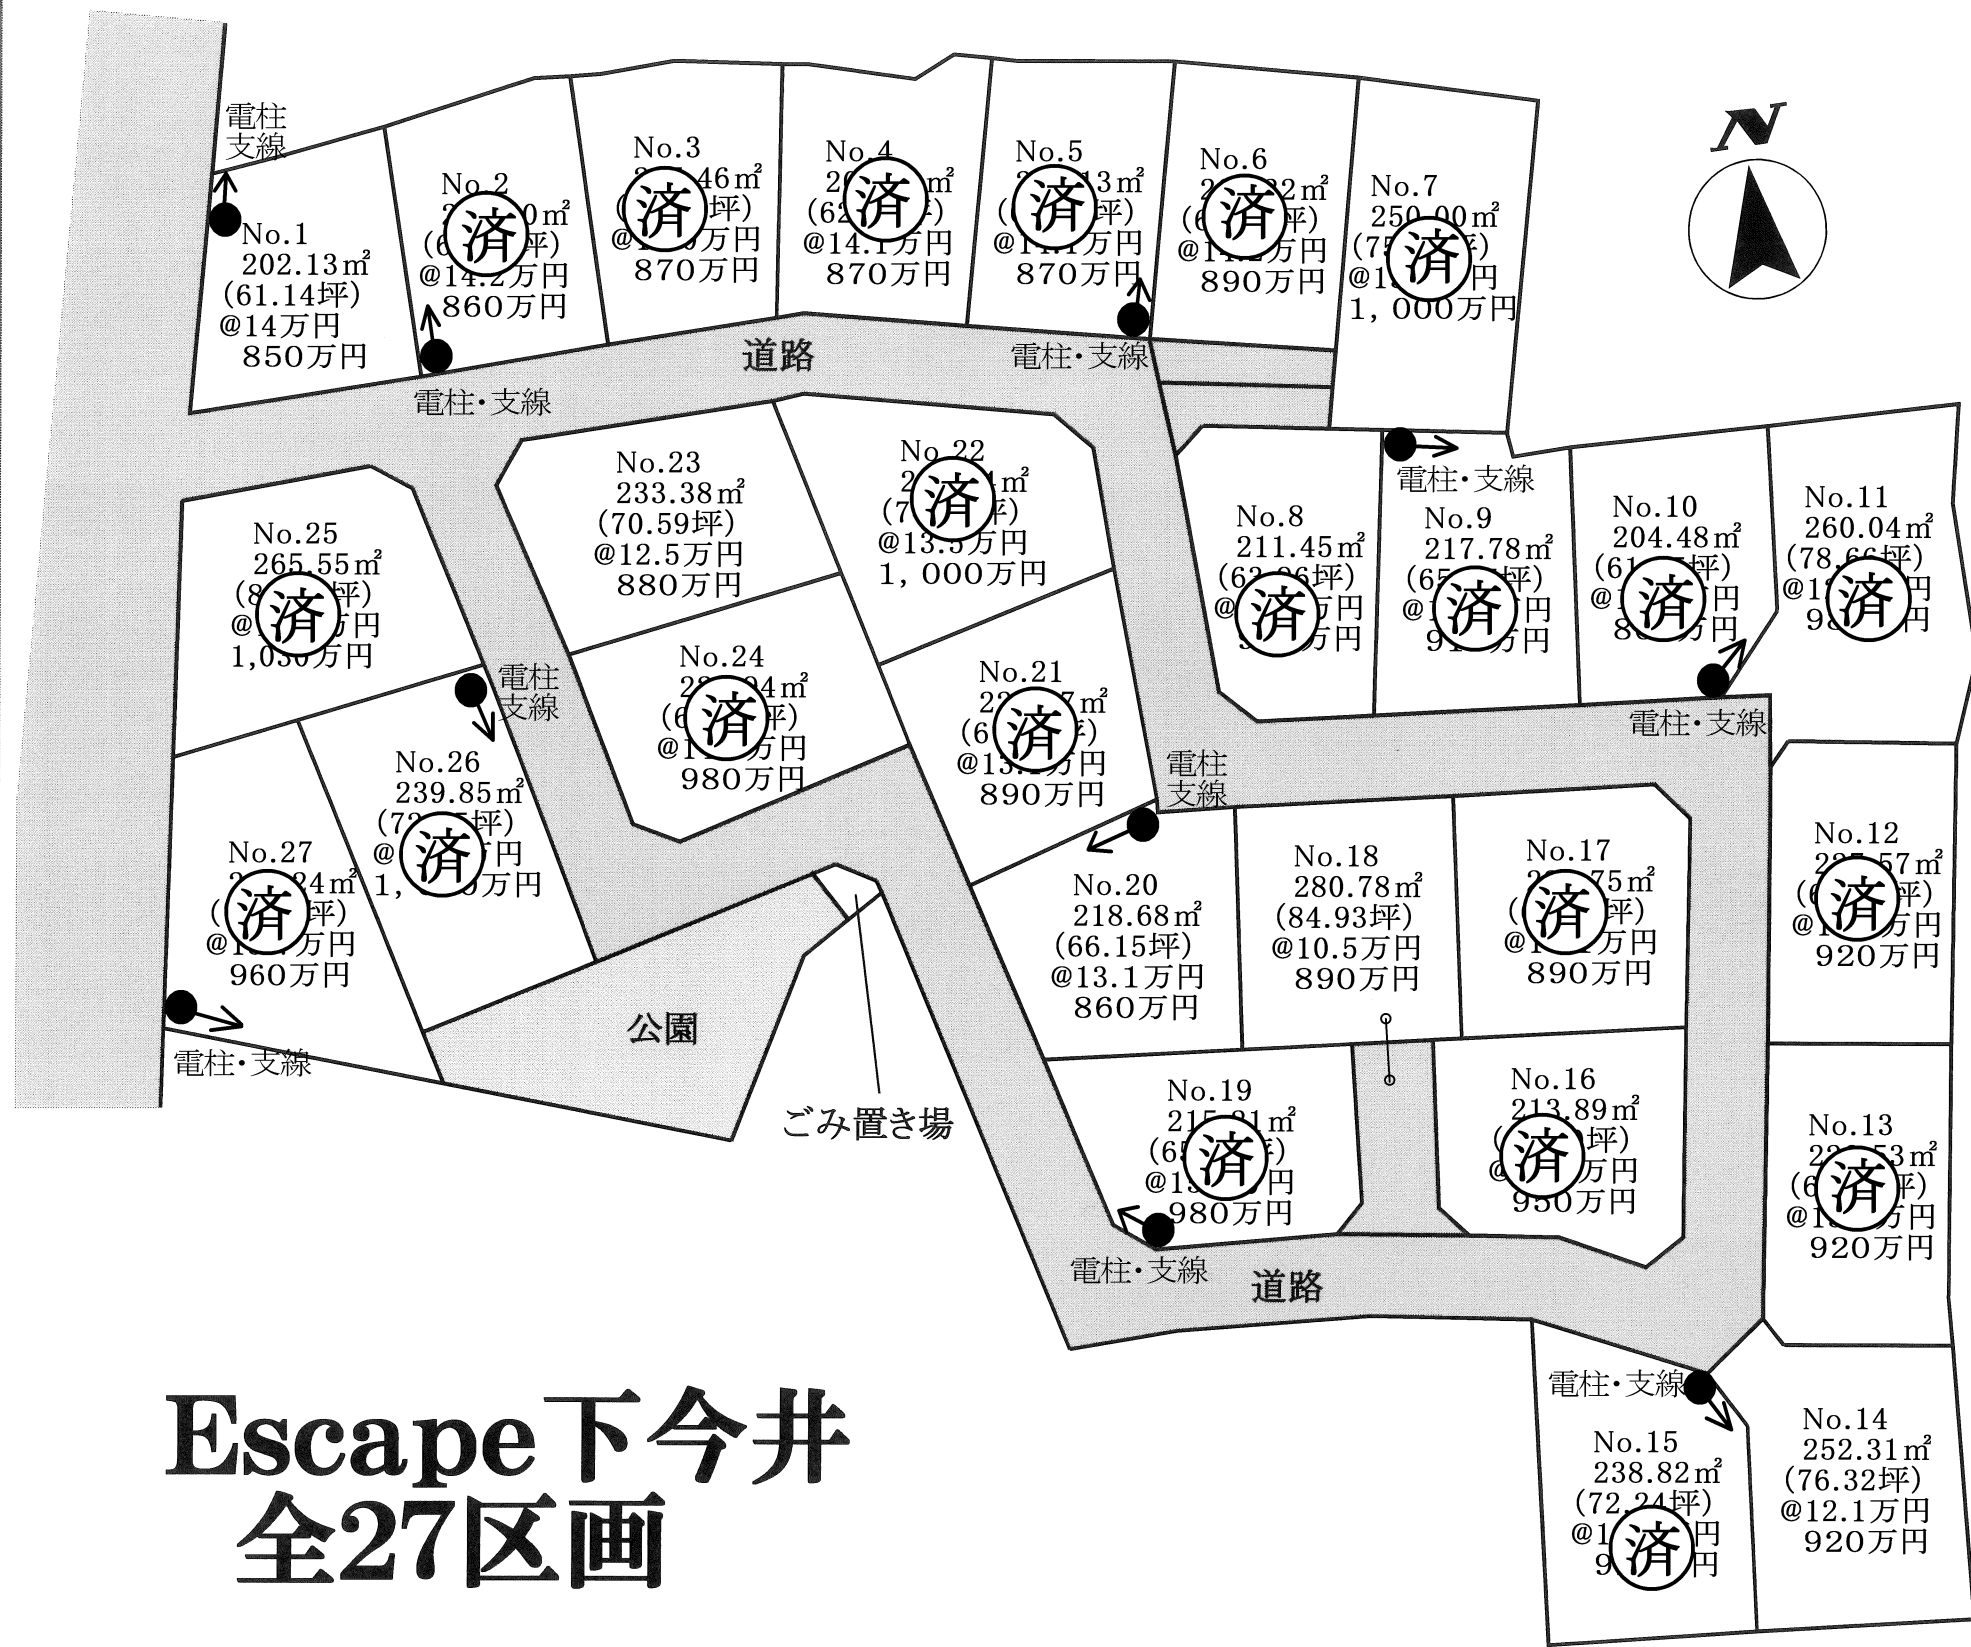

Escape下今井 全27区画

所在地	甲斐市下今井2845他		
価 格	左記参照	坪単価	
面 積	左記参照		
交 通	セブンイレブン赤坂台店前バス停 徒歩5分		
	JR中央線 竜王駅 車約6分(約2.7km)		
土地権利	所有権	地 目	畑
都市計画	未線引き	用途地域	無指定
建ぺい率	70%	容積率	200%
他の法令上の制限	景観法		
現 況		引渡日	上棟・農転後引渡
道 路	分譲地内5m道路		
設 備	浄化槽地域		
学 区	双葉西小学校・双葉中学校		
備 考	☆セブンイレブン赤坂台店 徒歩5分 ☆クスのアオキ竜王新町店 徒歩7分 ☆オギノ・くろがねや双葉店 徒歩13分 ☆ドラゴンパーク 徒歩6分 ※学区について 双葉東小・竜王北小・竜王北中学校 への通学可(手続きが必要です)		

※予告無く価格変更等を行う場合があります。
資料と現況が異なる場合は現況を優先とします。



セントラルホームズ
〒400-0858 甲府市相生1-16-16

TEL 055-235-0211

セントラルホームズ

検索

山梨県知事免許(6)第1898号

◆ 取引態様 ◆ 仲介手数料 ◆ 情報公開日

売主 相談 2025.10

申請箇所	甲斐市下今井字大無垢理 2 8 4 5 番 1 他		
図 名	確定測量図		
縮 尺	1:400	用途地域	都市計画区域内 無指定
測量年月日	令和 7 年 4 月 1 5 日	作成年月日	令和 7 年 4 月 1 5 日
測 量 者	甲府市住吉一丁目 8 番 1 7 号 土地家屋調査士 望月 厚		

凡	例
水道管	
排水管	
V S側溝 (縦断)	
V S側溝 (横断用)	
会所樹	
雨水浸透樹	
止水栓	
污水樹	
1号マンホール	
小口径マンホール	
L型擁壁	
直壁	
逆L型擁壁	

