



清里駅の南方向に位置する 別棟コテージ、薪ストーブ付き



木造 ルーフィング葺き 2階建て

登記面積：74.52㎡（22.54坪）昭和60年7月築


約13㎡の増築部分あり（未登記）



2 F



1 F

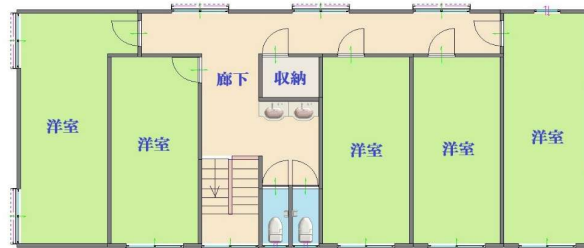

2 F



1 F

鉄骨・木造 スレート・亜鉛メッキ鋼板葺き 2階建て

登記面積：280.60㎡（84.88坪）昭和57年5月築

約35㎡の増築部分あり（未登記）

物件種別	中古ペンション		
所在地	北杜市高根町 清里3545－3093		
価 格	2,500万円		
間 取 り			
土地面積	1638.00 ㎡ （ 495.49 坪）		
建物構造 面積 築 年 数	左記参照		
現 況	居住中	引渡時期	相談
交 通	JR小海線 清里駅 徒歩16分 市民バス 旧清里小学校バス停 徒歩7分		
土地権利	所有権	地 目	宅地・山林
都市計画	区域外	用途地域	
建ぺい率	40%	容 積 率	100%
他の法令	景観法、北杜市まちづくり条例		
道 路	東約3m ・ 西 約4m		
学 区			
備 考	◆標高約1210m ※現状引渡 ※契約不適合責任免責 ※仲介手数料:3%＋6万円＋消費税		



セントラルホームズ

山梨県甲府市相生1丁目16番16号

TEL 055-235-0211

セントラルホームズ


検索


山梨県知事(6)第1898号

◆取引形態
媒介

◆仲介手数料
分かれ

◆情報公開日
2025年10月

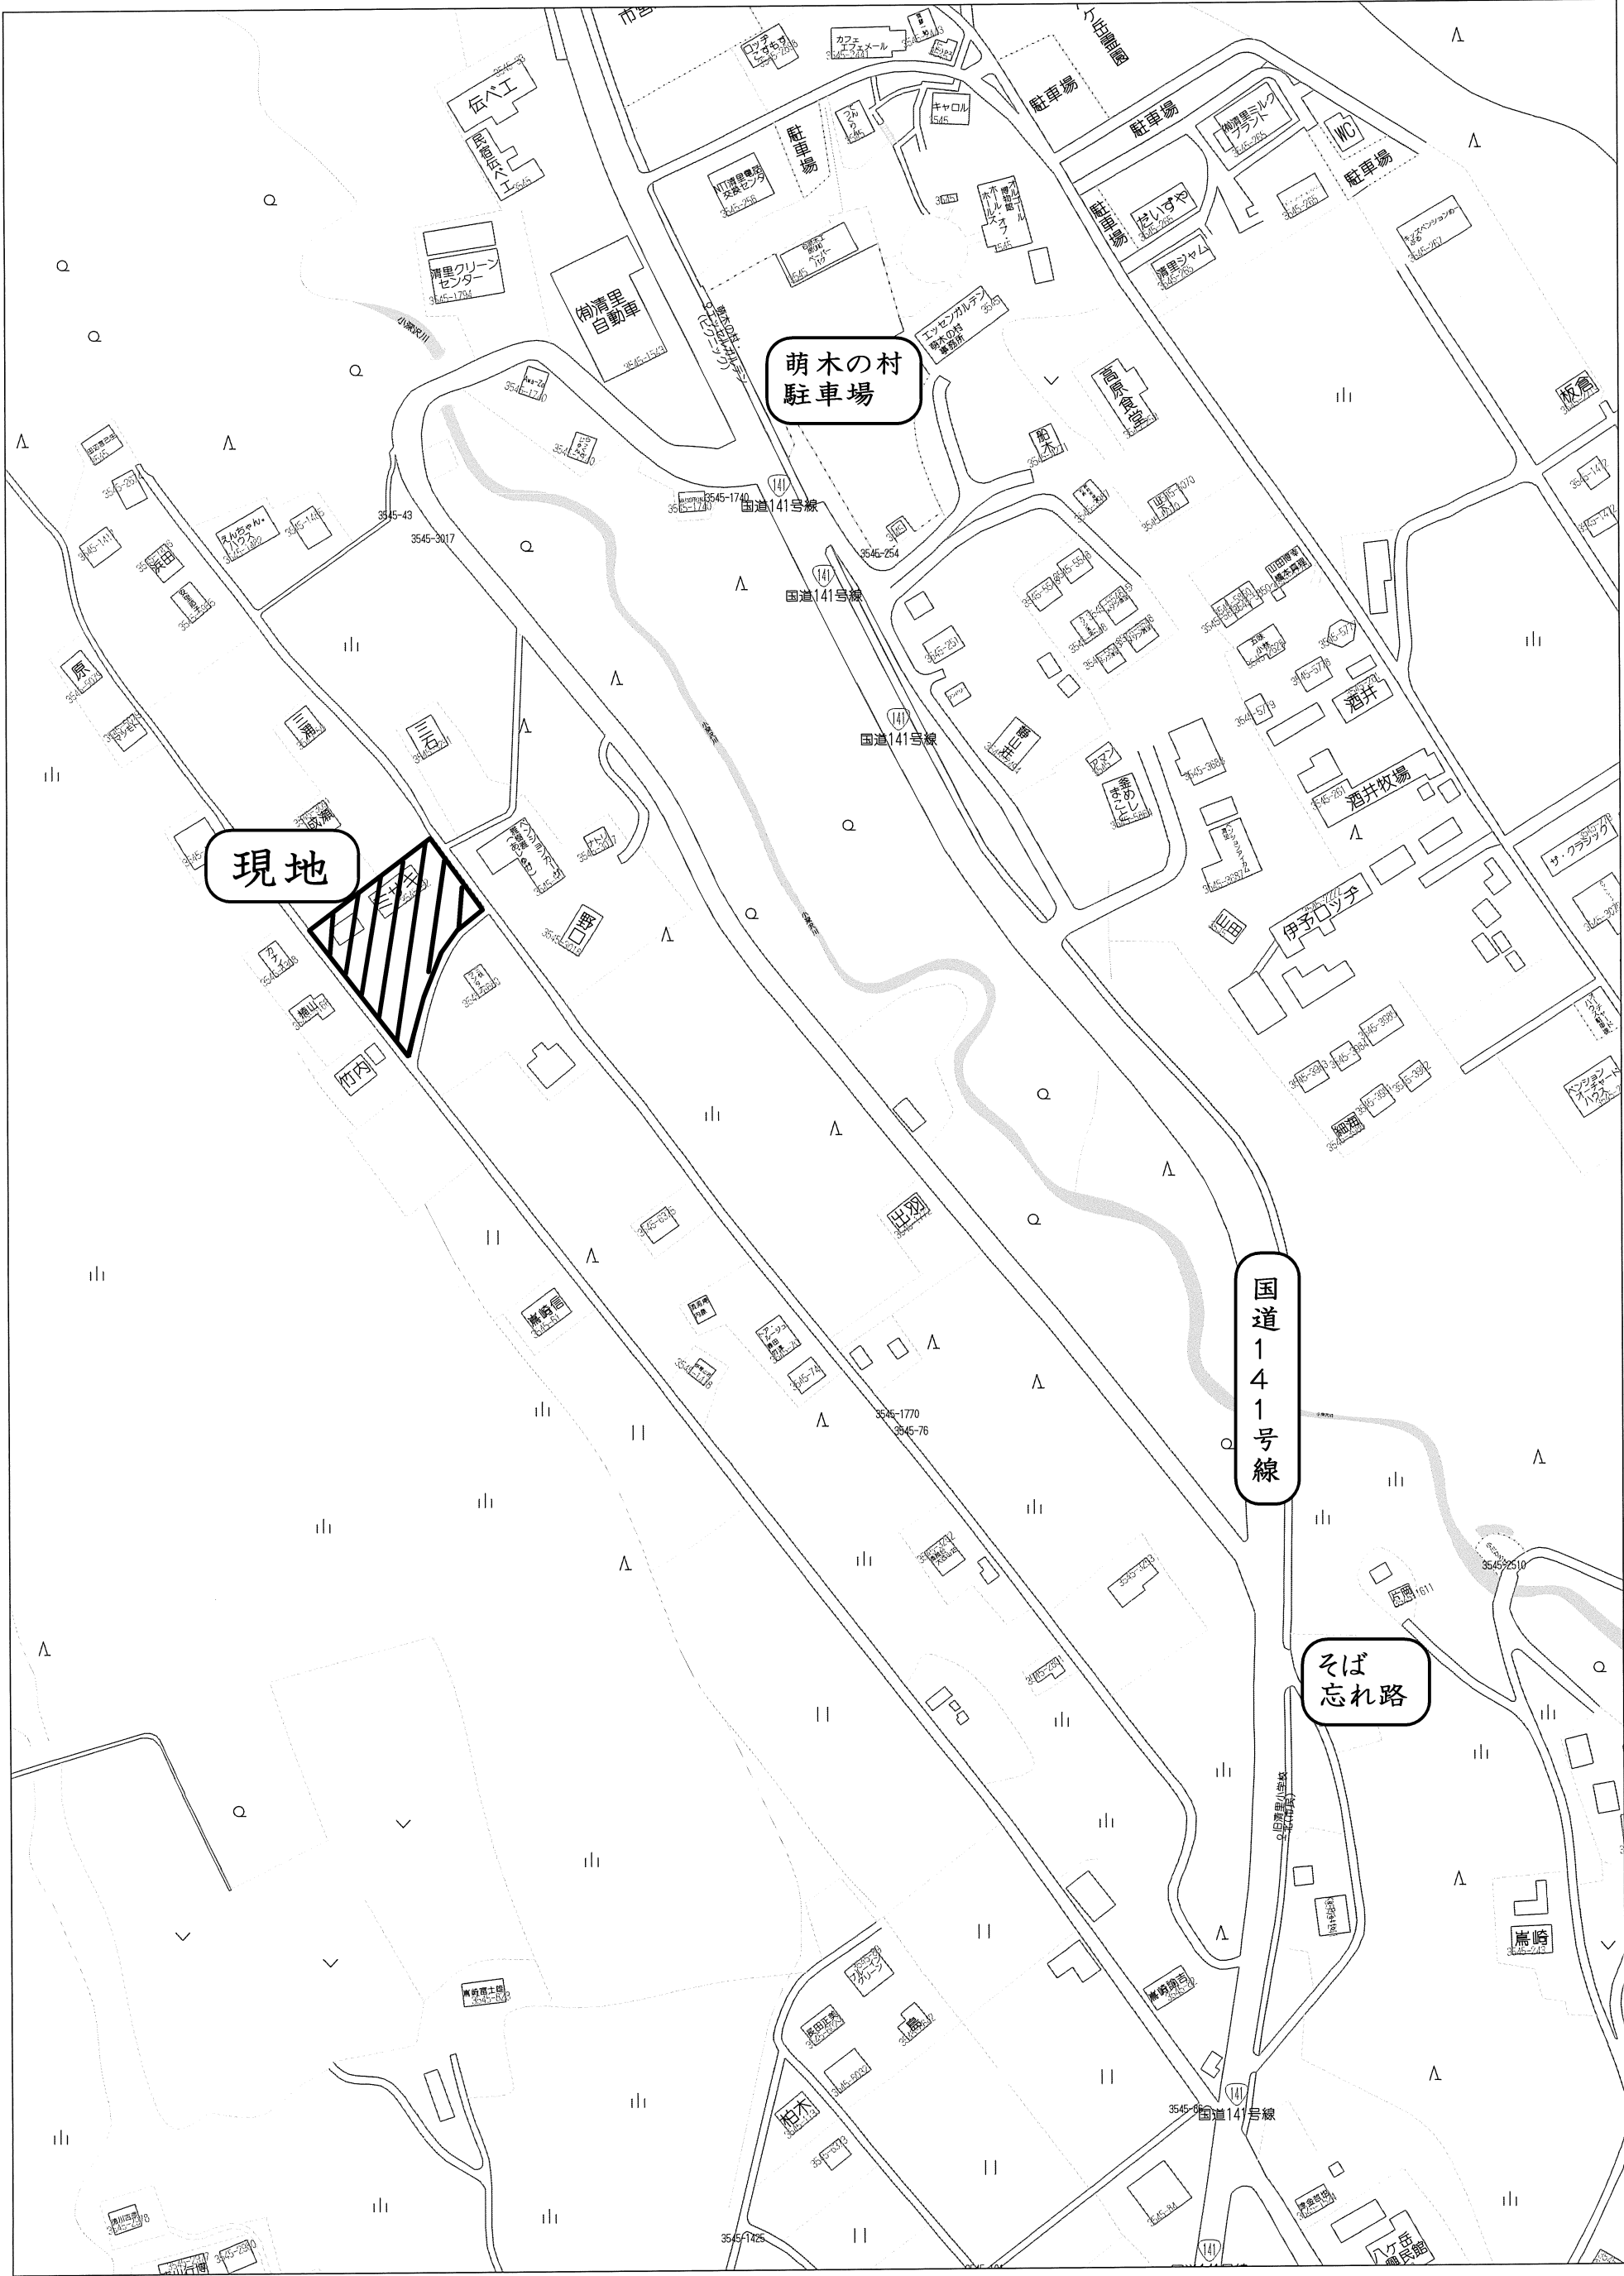

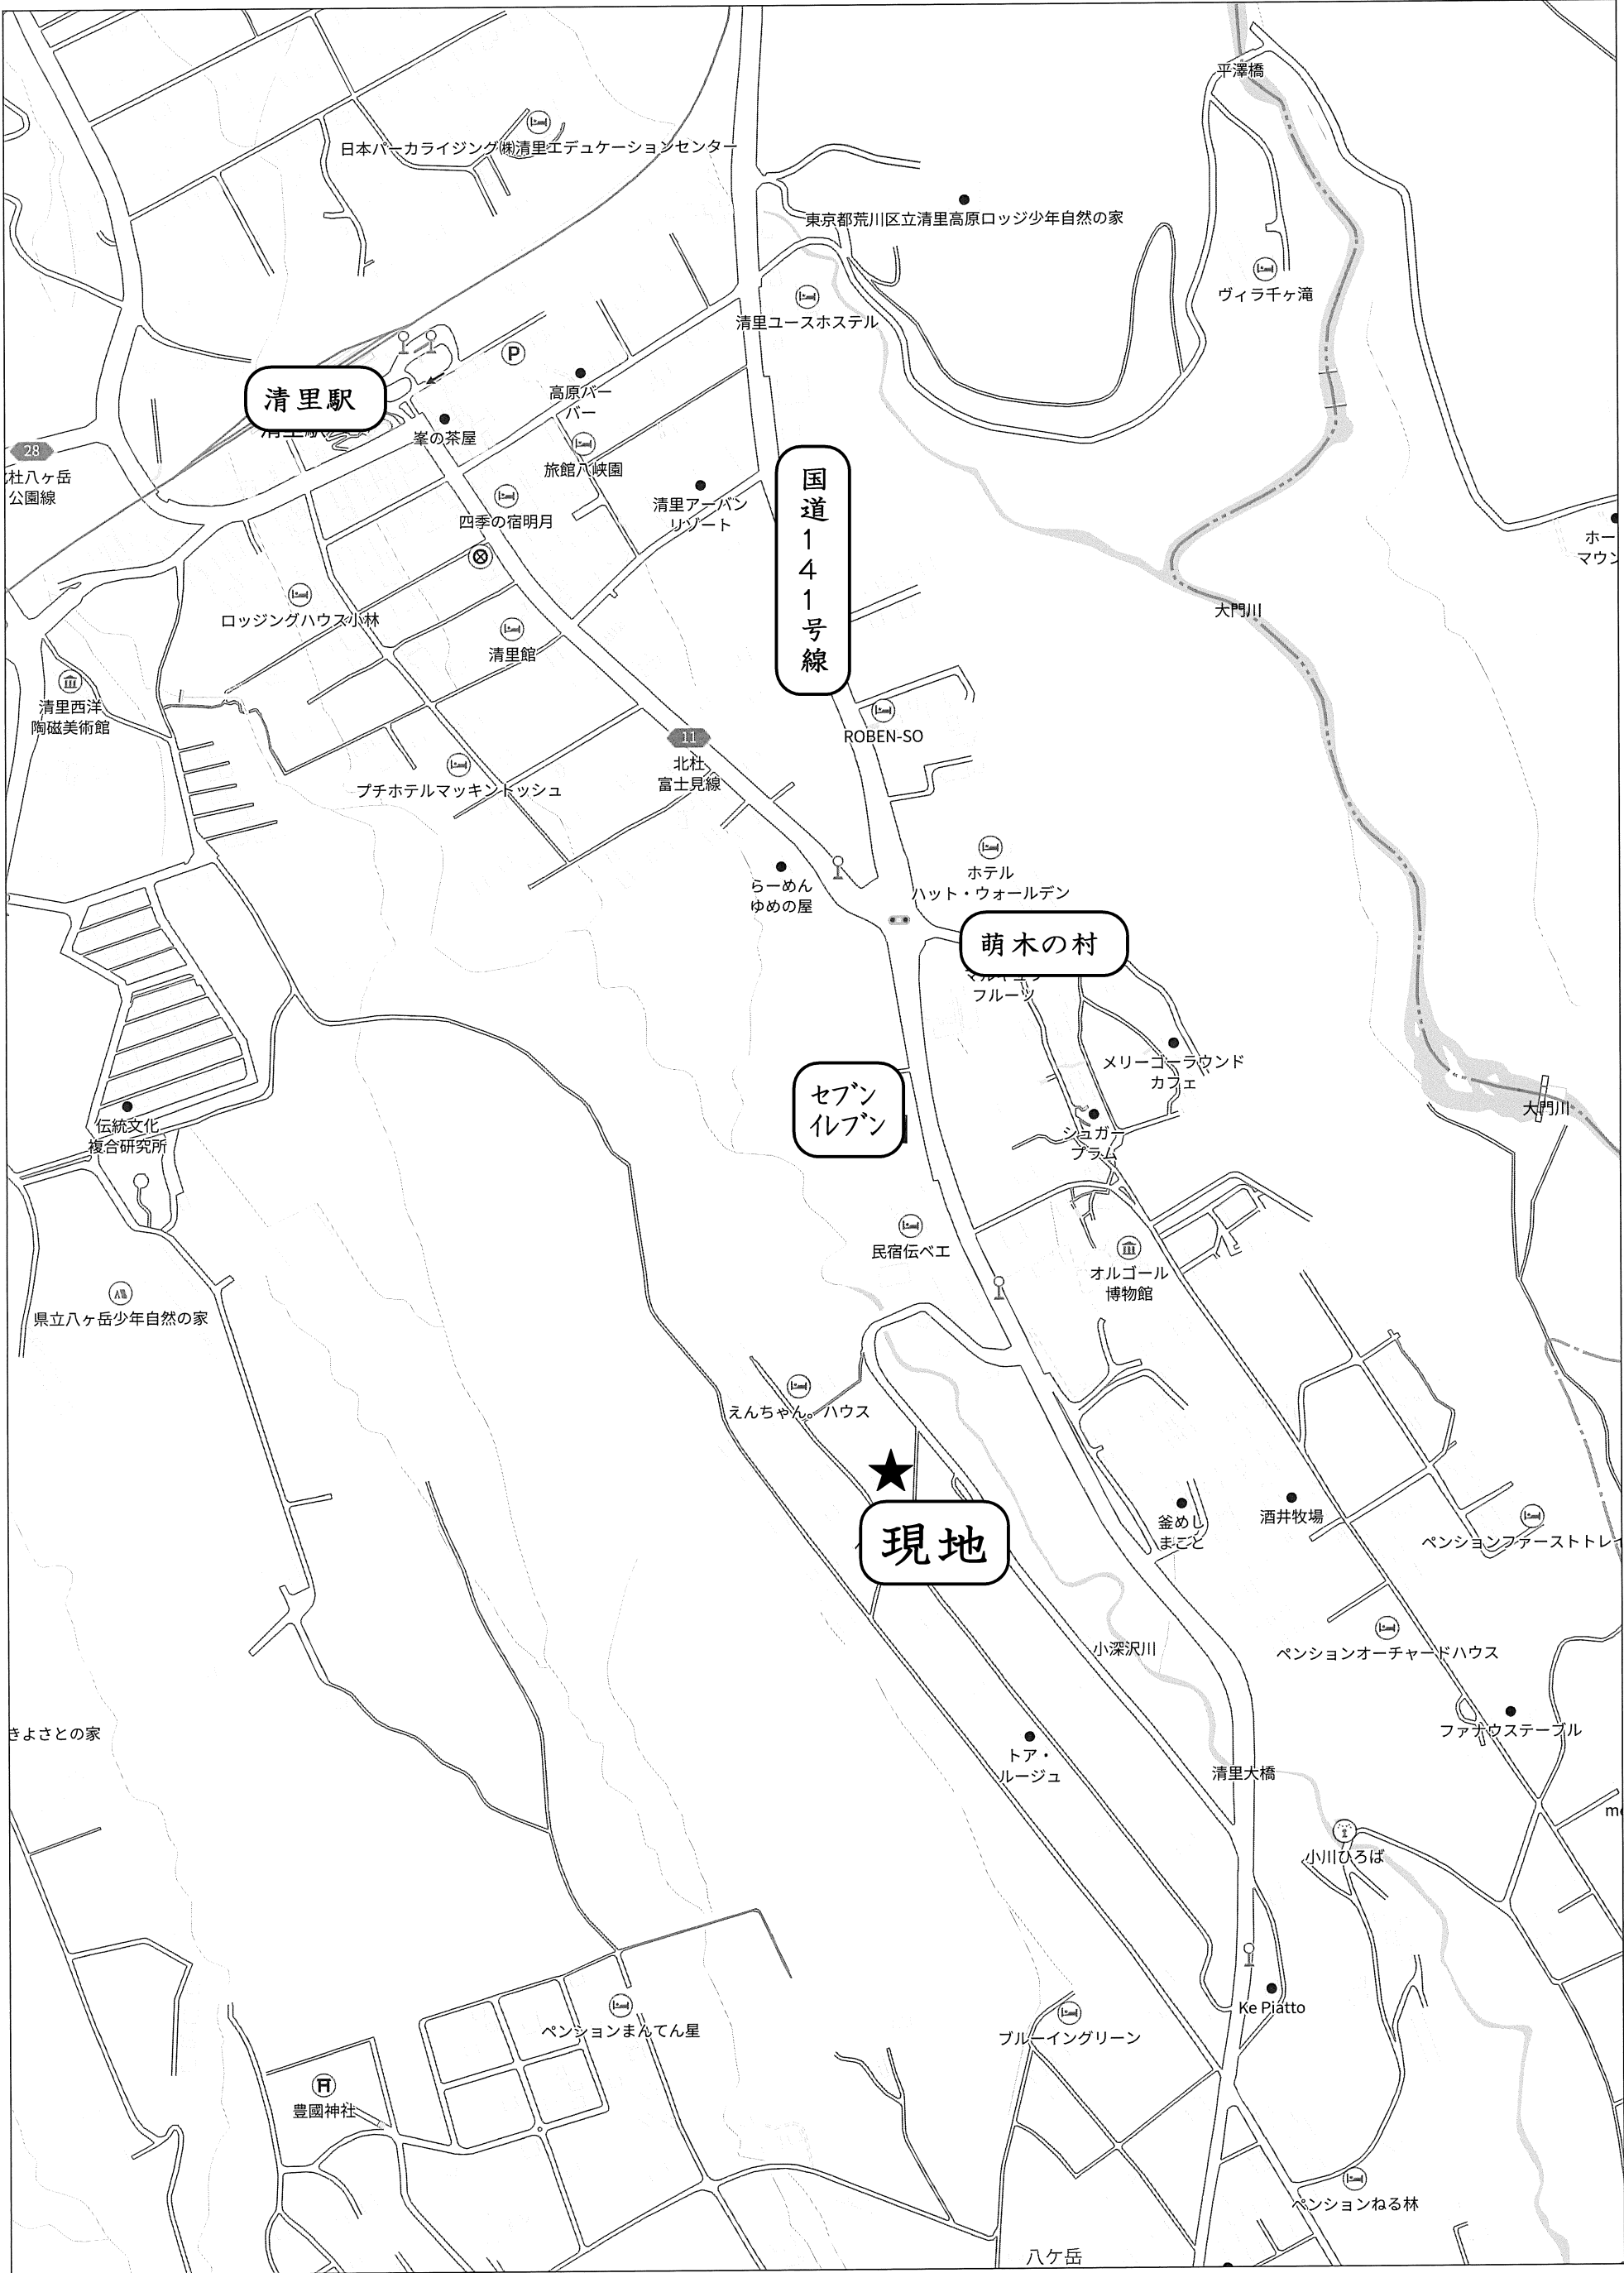

280m

1:4594